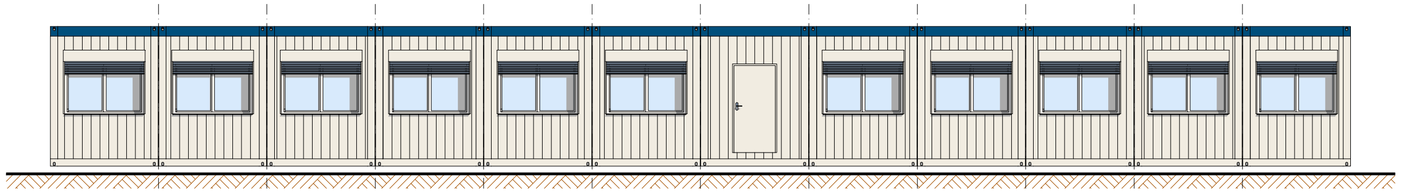

Ansicht A

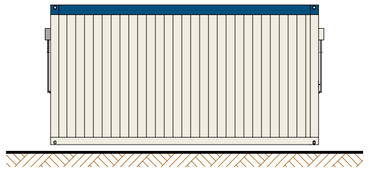

Ansicht D

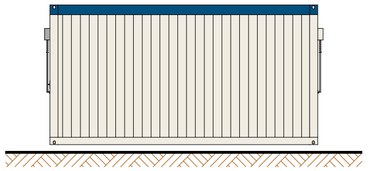

Ansicht B

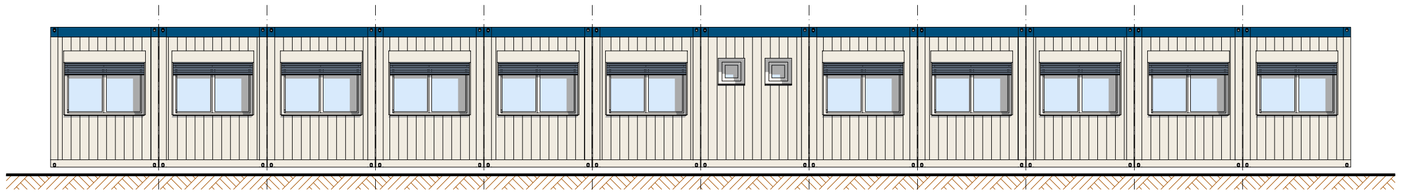

Ansicht C

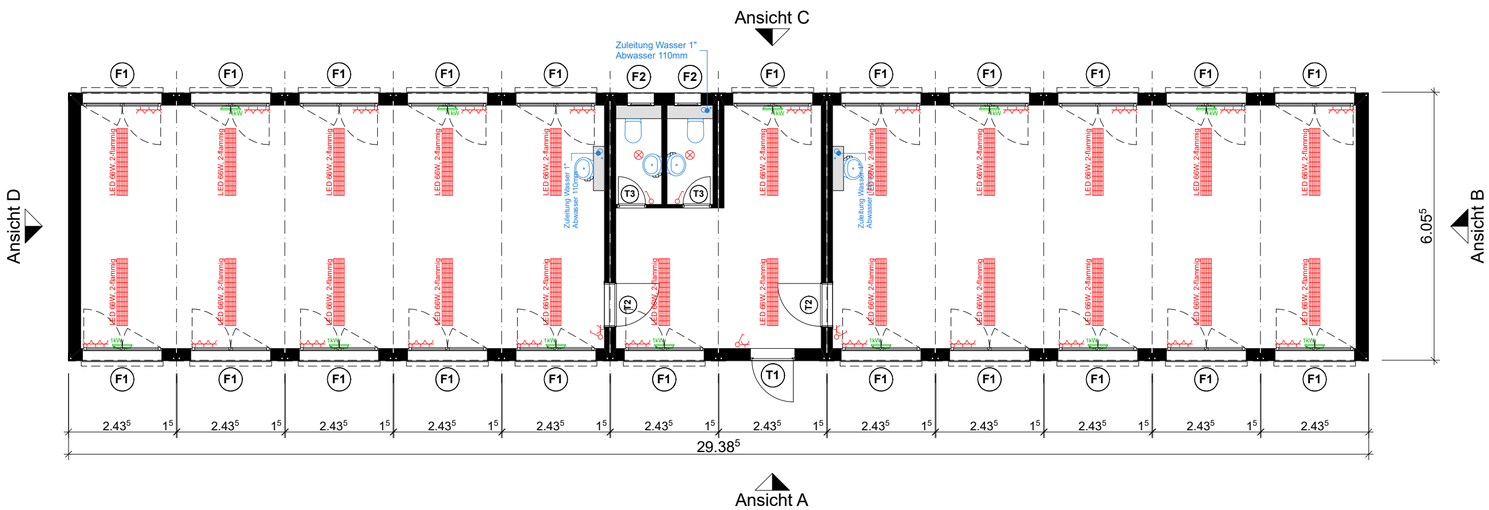

Modula 5040 - Typ SE 0.15

Abmessungen:	Raumhöhe:	2.60 m
	Aussenhöhe:	3.16 m
	am Sockel:	29.38^5 x 6.05^5 m
	am Dach:	29.38^5 x 6.05^5 m
Wärmedämmung:	Wand:	240 mm Mineralwolle
	Boden:	280 mm Mineralwolle
	Dach:	260 mm Mineralwolle
Lackierung:	Wände:	RAL 9010 Reinweiss
	Dachrahmen:	RAL 5010 Enzianblau
	Bodenrahmen:	RAL 9010 Reinweiss
	Eckrahmen:	RAL 9010 Reinweiss

Ausführung Brandschutz:

Decken:	Verkleidung EI30-RF1	2x 12^5mm Gips mit Blech

Ausführung Fenster:

F1	DK-Fenster 2-flügelig	Grösse: 180 x 120	mit Rafflamellen
F2	Sanitärfenster	Grösse: 60 x 45	zum Kippen

Ausführung Türen:

T1	MZ-1 - Türe NovaPorta Premio 100 x 200	Panikschloss (B) KABA - Vorbereitet Türschliesser	Aussen: Innen:	Drücker Drücker
T2	Türe EI 30 Voll 100 x 212^5	KABA - Vorbereitet	Aussen: Innen:	Drücker Drücker
T3	ZK-Türe Voll 62^5 x 200	Frei / Besetzt	Aussen: Innen:	Drücker Drücker

Diese Zeichnung ist geistiges Eigentum der Condecta AG und darf ohne schriftliche Zustimmung weder kopiert noch Dritten zugänglich gemacht werden.

Condecta Raumsysteme

Objekt: Schulgebäude 12 Module

Plan: Grundriss und Ansichten

Pl-Nr: ARSG-002-A	Mst: 1:100	Form: A2	Gez: cw	SB: ...
Datum: 03.07.23	Rev:	Rge: ...		

CONDECTA AG
Stegackerstrasse 6
CH-8409 Winterthur
Tel. +41 (0)52 234 51 51
Fax +41 (0)52 234 51 50

Condecta

Bitte um Bestätigung und Retournierung

Datum:

Unterschrift,
Firmenstempel:

Technische Änderungen vorbehalten