


Ansicht C

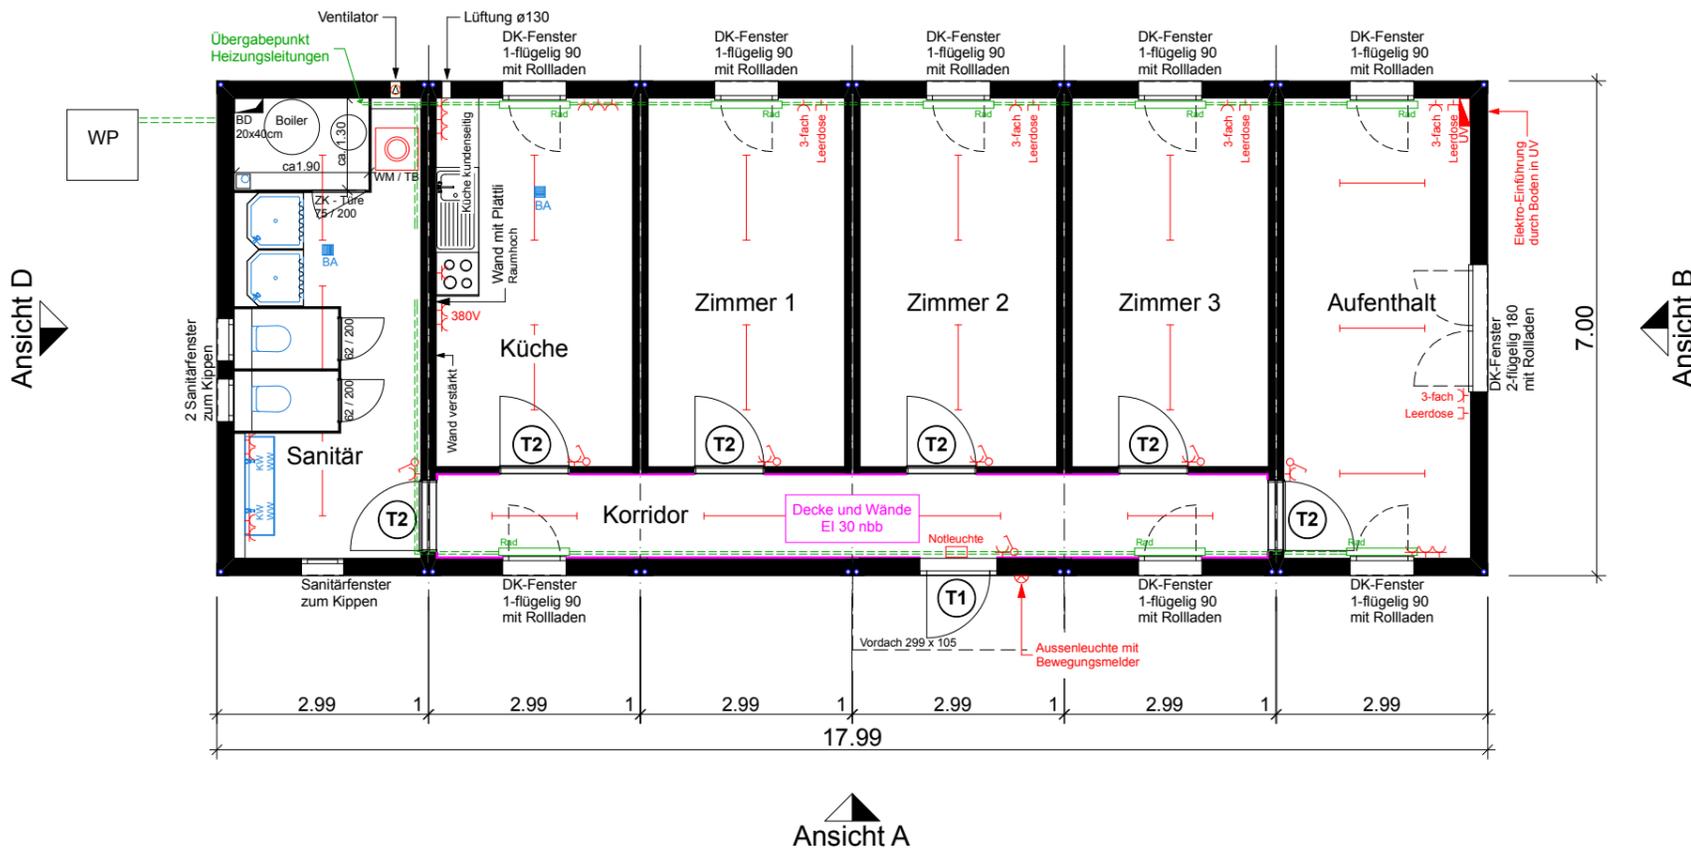

Ansicht D

Ansicht B

Ansicht A

**Ausführung: Türen**

<b>T1</b>	Alu - Türe Verglast 112.5 / 212.5	Panikschloss (B) KABA - Vorbereitet Türschliesser	Aussen: Drücker Innen: Drücker
<b>T2</b>	Türe EI 30 Voll 100 / 200	KABA - Vorbereitet Türschliesser	Aussen: Drücker Innen: Drücker

**Ausführung: Typ SE**

Raumhöhe: 2.50 m  
Aussenhöhe: 3.06 m

**Aussenmasse:**

am Sockel: 17.99 X 7.00 m  
am Dach: 17.99 X 7.00 m

**Wärmedämmung:**

Wand: 200 mm Mineralwolle  
Boden: 200 mm Mineralwolle  
Dach: 200 mm Mineralwolle

**Farbgebung:**

Wände: RAL XXXX  
Dachrahmen: RAL XXXX  
Bodenrahmen: RAL XXXX  
Eckrahmen: RAL XXXX  
Technische Änderungen vorbehalten

**Ausführung: Korridor**

Wände:	Verkleidung EI 30 nbb
Decken:	Verkleidung EI 30 nbb

**Conducta AG**

Objekt: **Unterkunftsgebäude**

Plan: **Grundriss und Ansichten**

PI-Nr: UG-002-A	Mst: 1:100	Gez: sr
Datum: 12.10.11	Rev.-Datum: .....	

CONDUCTA AG  
Stegackerstrasse 6  
CH-8409 Winterthur

Tel. +41 (0)52 234 51 51  
Fax +41 (0)52 234 51 50  
**Conducta**