

OBERGESCHOSS

X = Bewegungsmelder

Ausführung: Typ SE

Raumhöhe: 2.50 m
 Aussenhöhe EG: 2.90 m
 Aussenhöhe OG: 2.94 m

Aussenmasse:

am Sockel: 23.99 x 8.00 m
 am Dach: 24.46 x 8.47 m


Wärmedämmung:

Wand: 200 mm Mineralwolle
 Boden EG: 200 mm Mineralwolle
 Dach EG: 100 mm Mineralwolle
 Boden OG: 100 mm Mineralwolle
 Dach OG: 200 mm Mineralwolle

Farbgebung:

Wände: RAL XXXX
 Dachrahmen: RAL XXXX
 Bodenrahmen: RAL XXXX
 Eckrahmen: RAL XXXX

Ansicht C

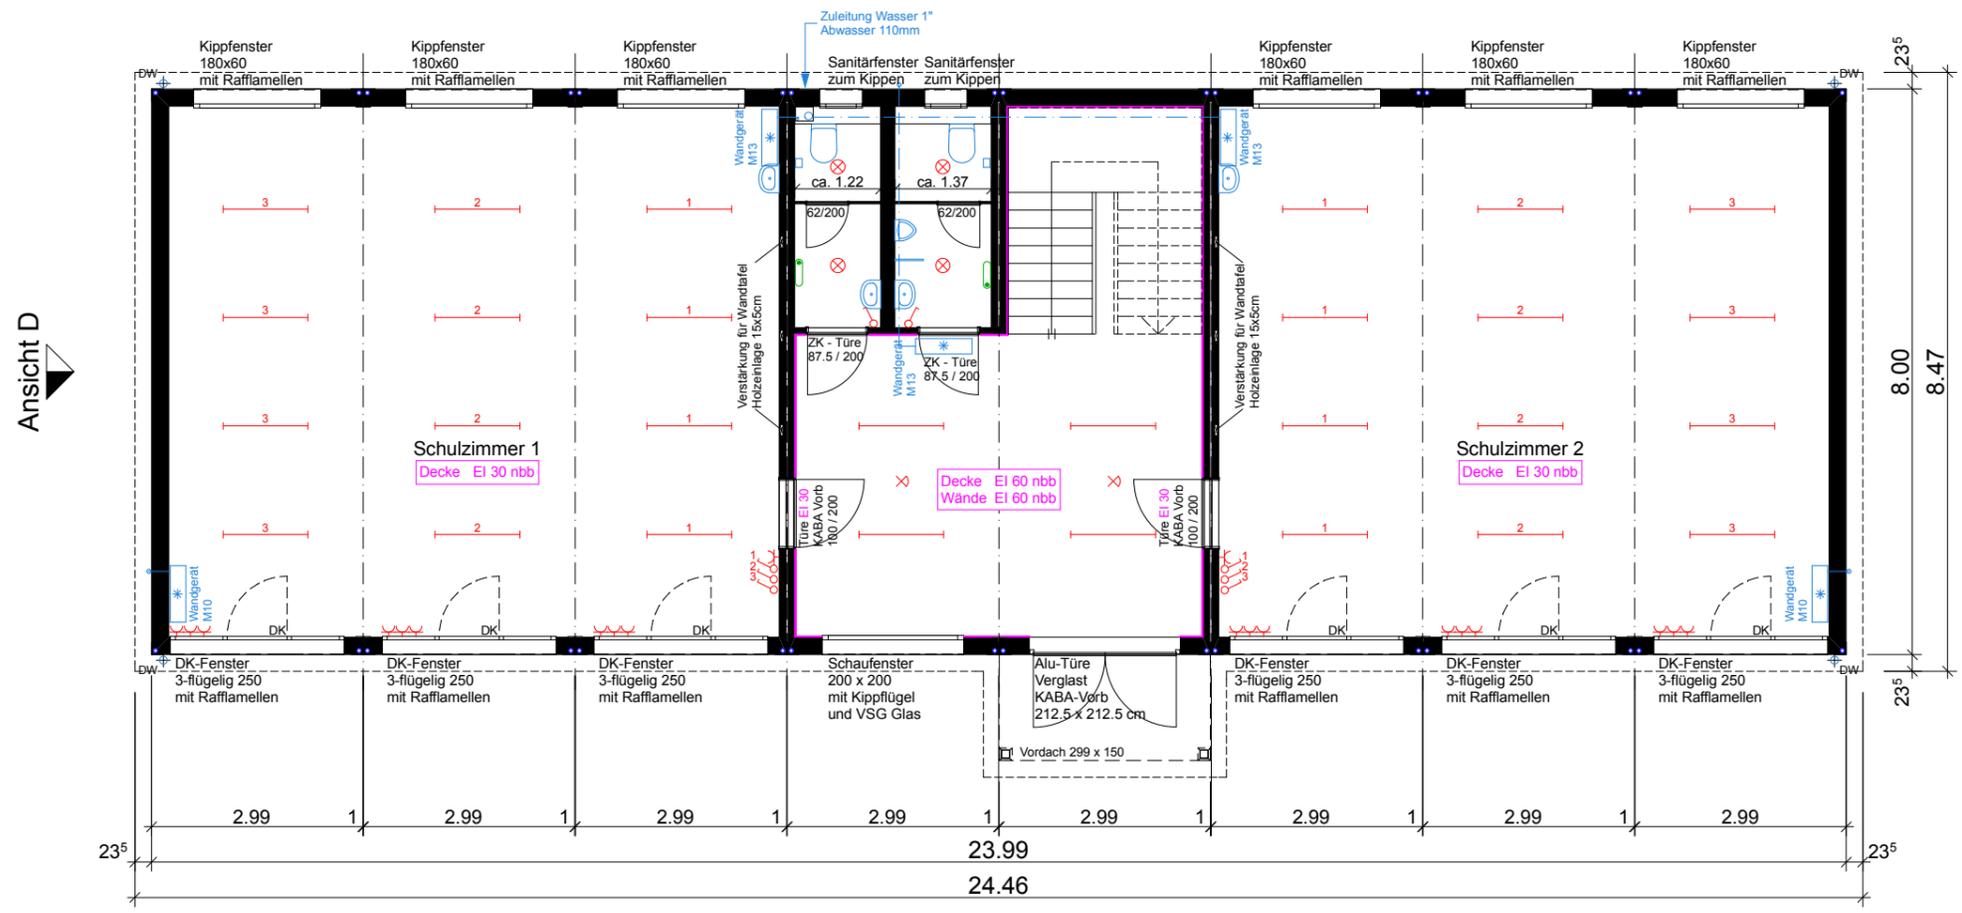

ERDGESCHOSS

Ansicht D

Ansicht B

Ansicht A

Conducta AG		
Objekt: Schulgebäude		
Plan: Grundriss		
PI-Nr: KS-008-A	Mst: 1:100	Gez: sr
Datum: 13.10.11	Rev.-Datum:	

Technische Änderungen vorbehalten