


## 14 Mannschaft / Büro :

Einrichtung :

Mannschaft :        6 Truhenbänke à 120 cm  
                          3 Tische 120 cm  
                          1 Kleiderleiste

Büro :                 1 Arbeitsplatte 200 cm  
                          1 Stuhl  
                          1 Kleider- / Aktenschrank, Stahl

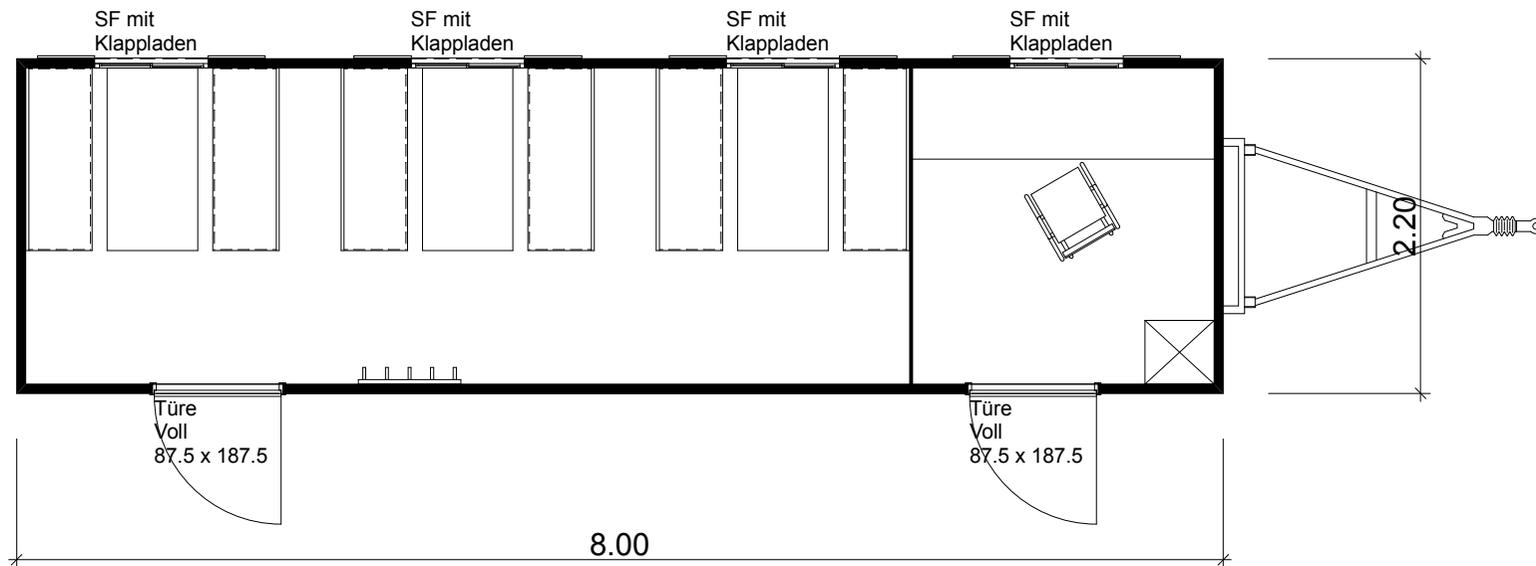

CONDECTA - Baustellenwagen

Objekt: Typ C-2-800

Plan: Grundriss

PI-Nr: BW-014-A

Mst: 1:50

Gez:sr

Datum: 21.01.14

Rev.-Datum: .....

CONDECTAAG  
Stegackerstrasse 6    Tel. +41 (0)52 234 51 51  
CH-8409 Winterthur    Fax +41 (0)52 234 51 50

**Conducta**

Technische Änderungen vorbehalten