


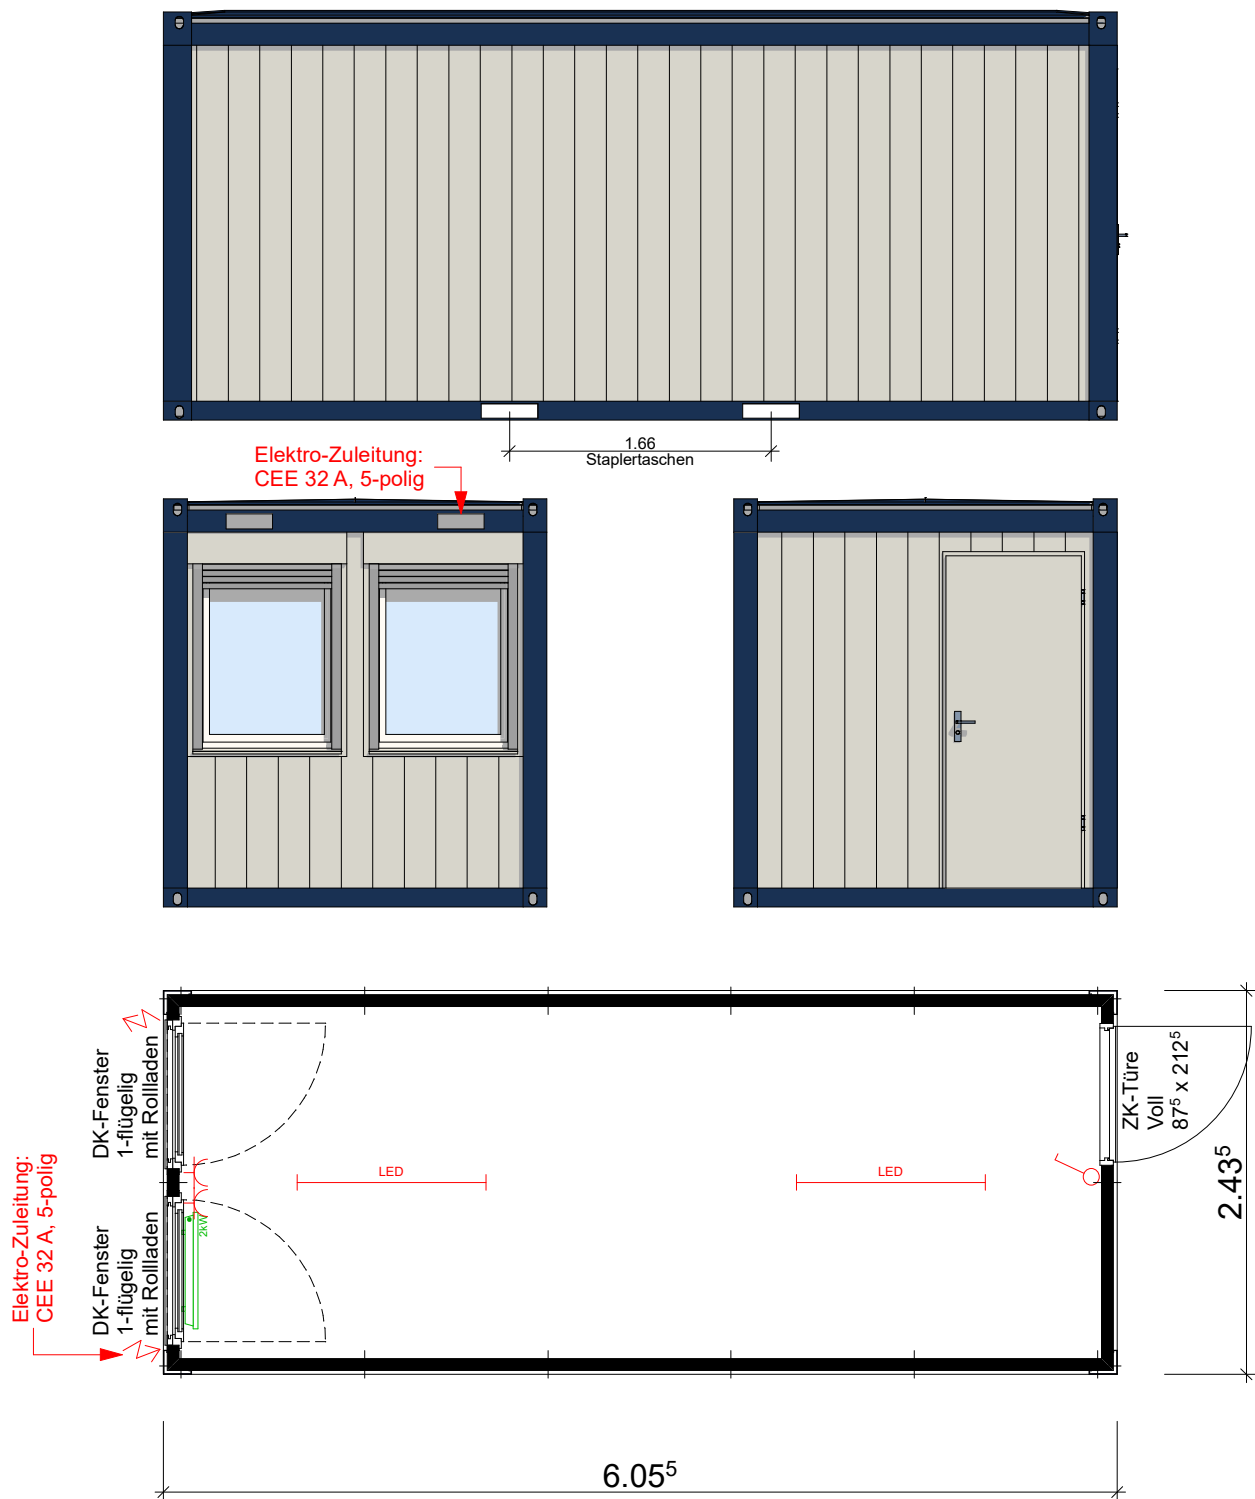

Cubo 1040 - Typ AR / AC

Raumhöhe: 2.33 m
Aussenhöhe: 2.60 m

Aussenmasse:

am Sockel: 6.05⁵ x 2.43⁵ m
am Dach: 6.05⁵ x 2.43⁵ m

Wärmedämmung:

Wand: 60 mm Mineralwolle
Boden: 60 mm Mineralwolle
Dach: 100 mm Mineralwolle

Lackierung:

Wände: RAL 9002 Grauweiss
Dachrahmen: RAL 5013 Kobaltblau
Bodenrahmen: RAL 5013 Kobaltblau
Eckrahmen: RAL 5013 Kobaltblau

Technische Änderungen vorbehalten

Diese Zeichnung ist geistiges Eigentum der Conecta AG und darf ohne unsere schriftliche Zustimmung weder kopiert noch Dritten zugänglich gemacht werden.	CONECTA - Bürocontainer				
	Objekt: BC 6025-12 AR/ACS Staplertasche				
	Plan: Grundriss und Ansichten				
	PI-Nr: ARA-012-C	Mst: 1:50	Form: A4	Gez: cw	SB: ...
	Datum: 19.06.23	Rev:	Rge: ...		
CONECTA AG Stegackerstrasse 6 Tel. +41 (0)52 234 51 51 CH-8409 Winterthur Fax +41 (0)52 234 51 50					Conecta
Bitte um Bestätigung und Retournierung					
Datum: Unterschrift, Firmenstempel:					