




Ansicht A

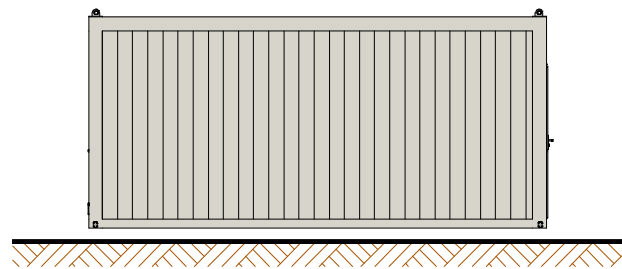



Ansicht D

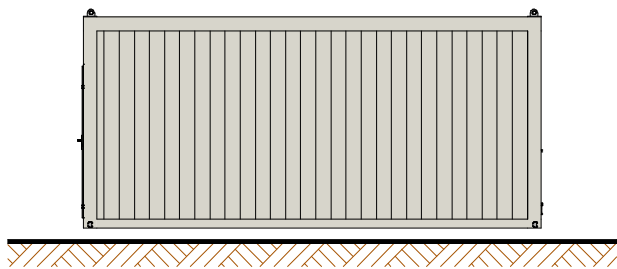

Ansicht B

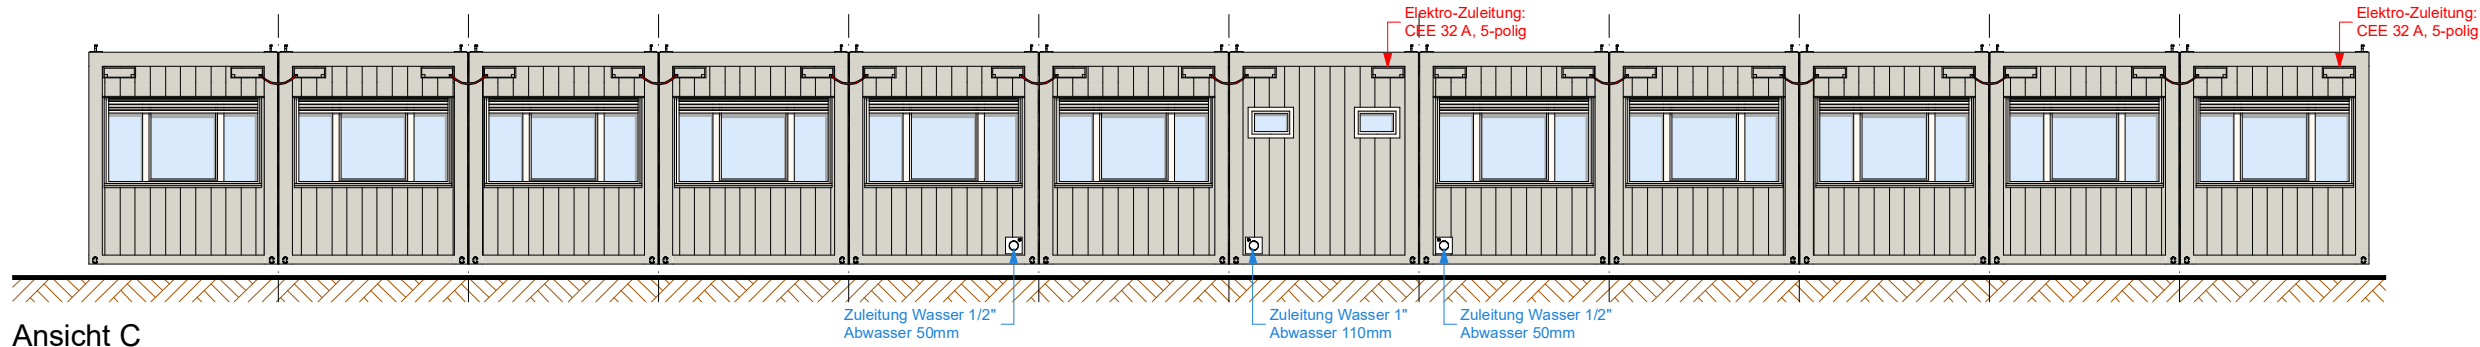

Ansicht C

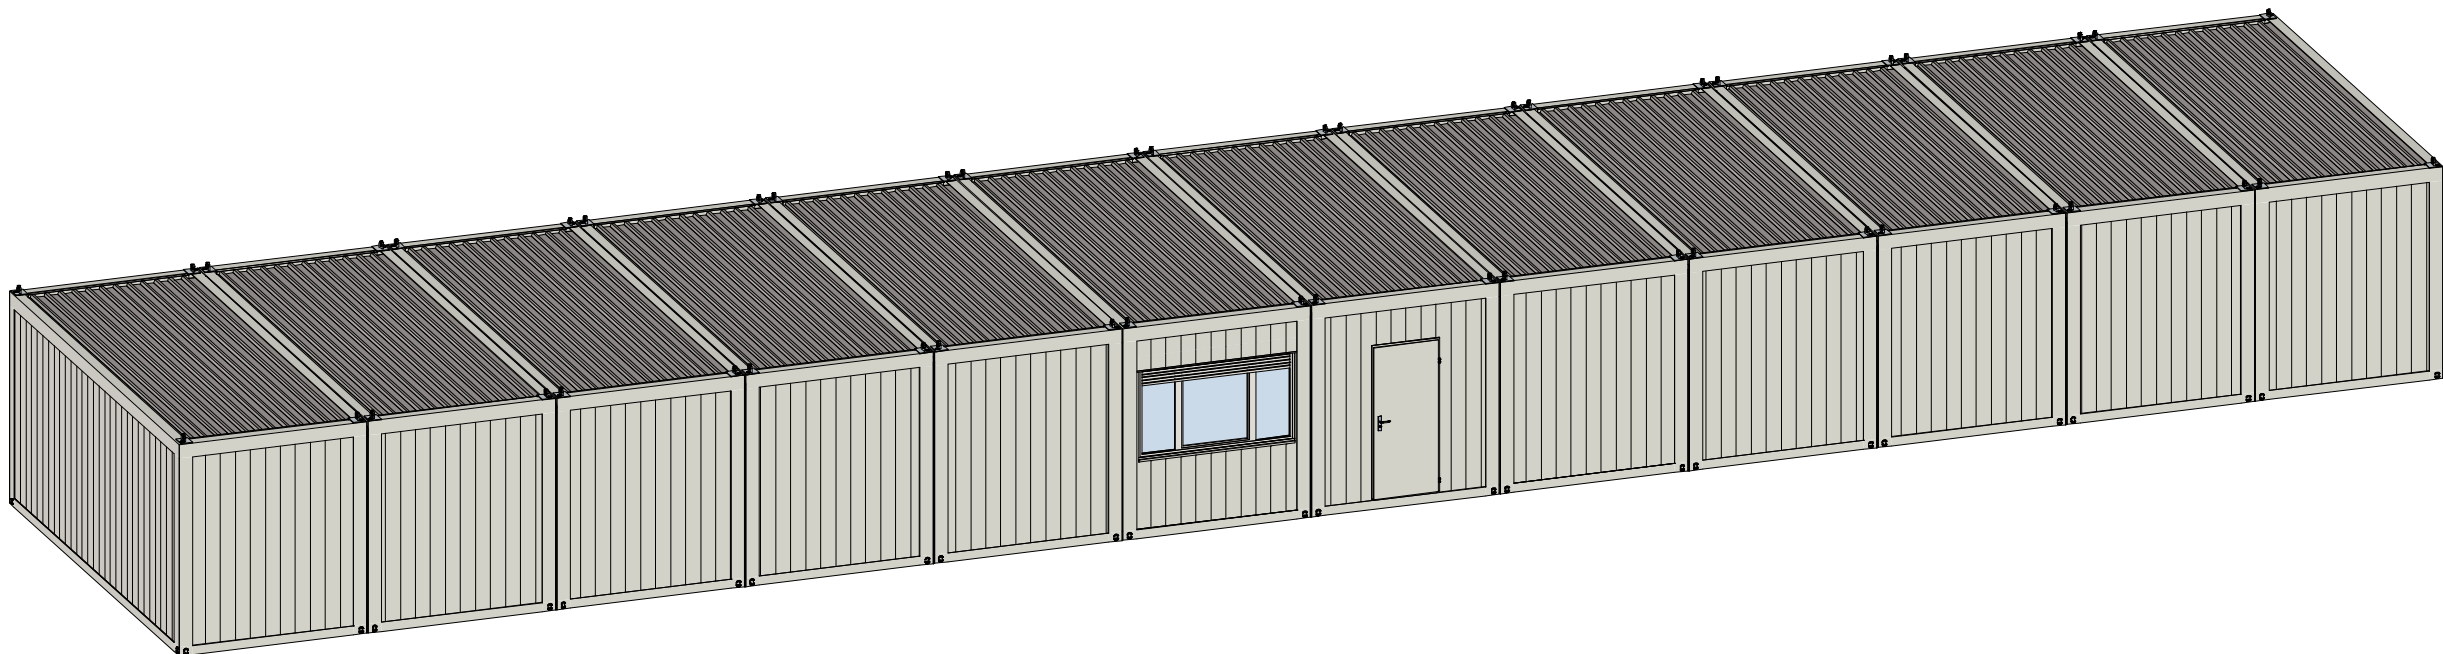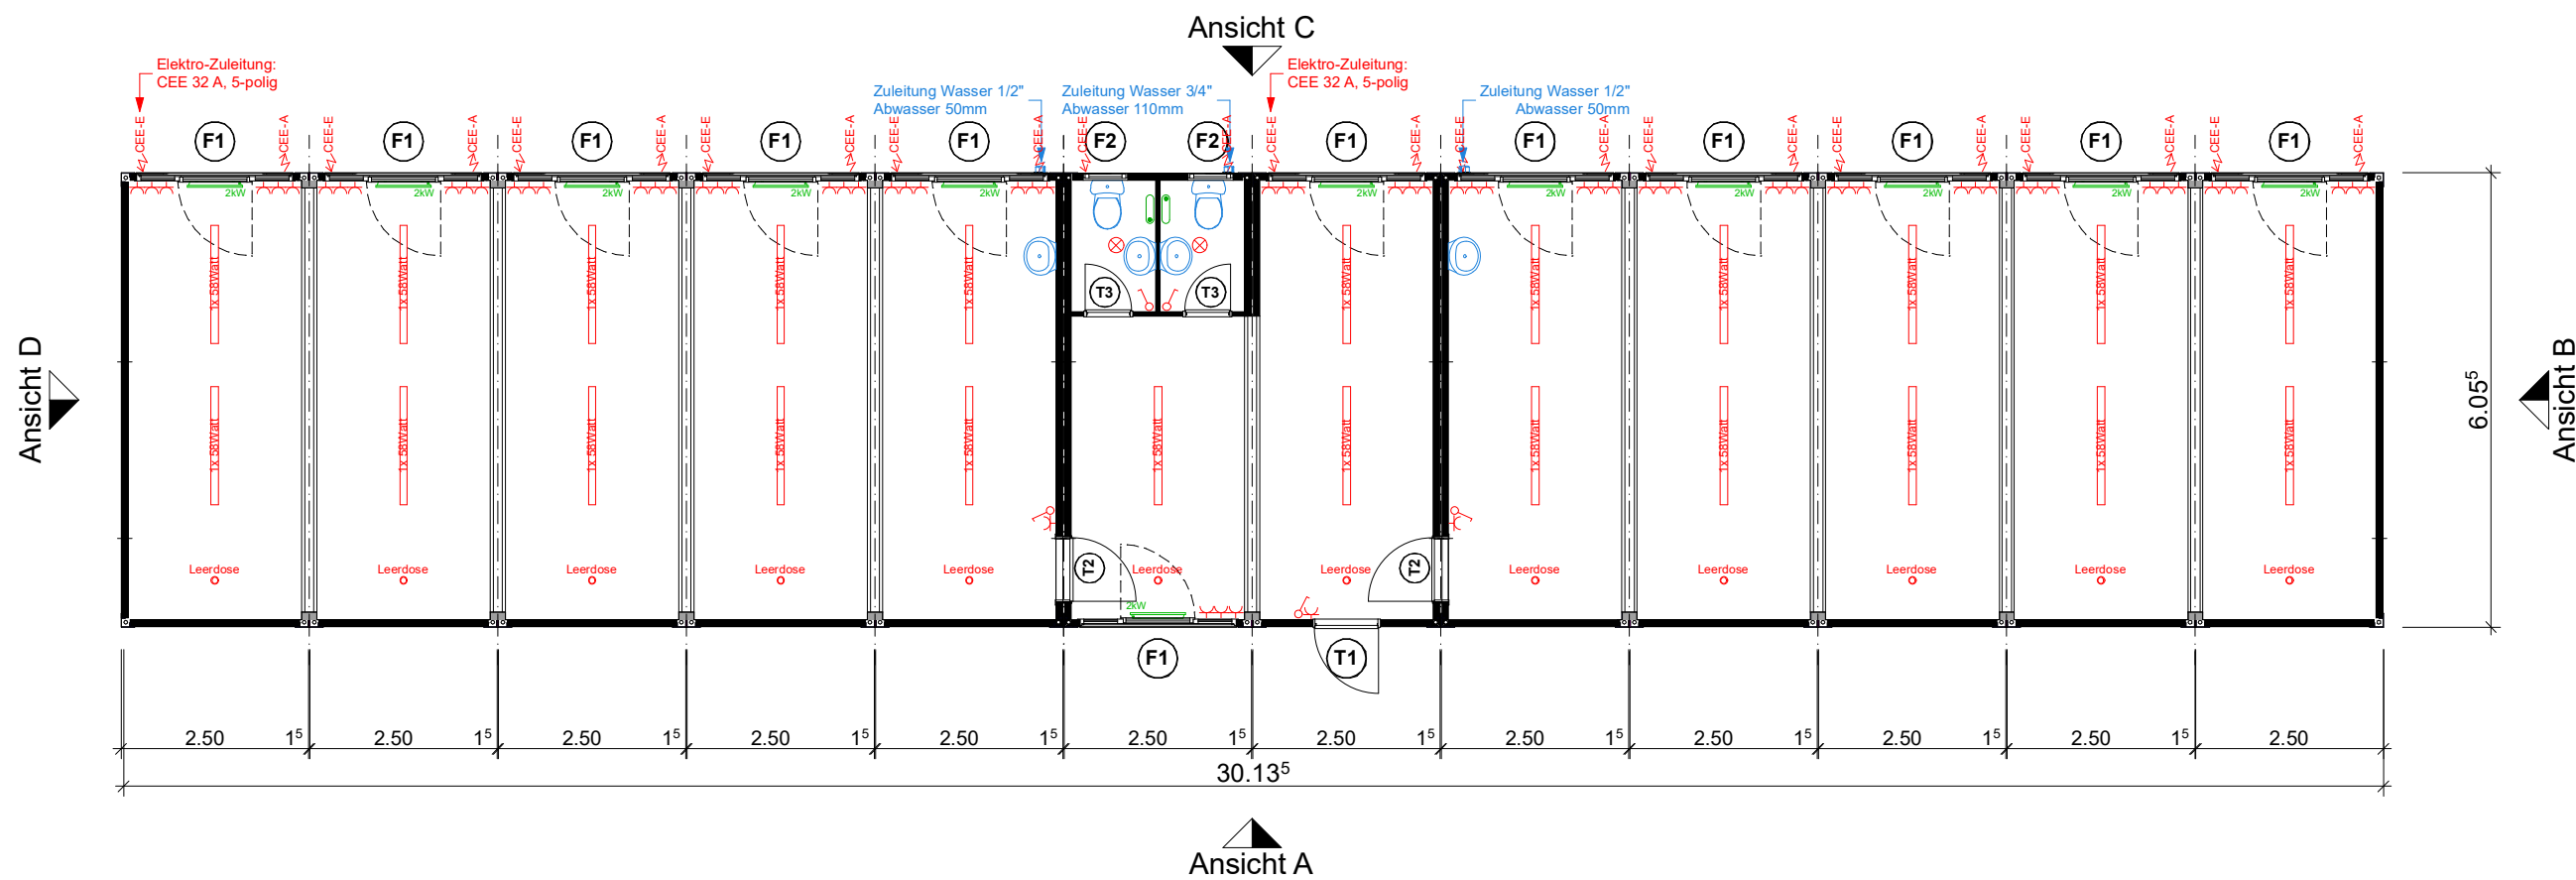

Cubo Varia 1040 - Typ FA

Abmessungen:	Raumhöhe:	2.50 m
	Aussenhöhe:	2.80 m
	am Sockel:	30.13 ⁵ x 6.05 ⁵ m
	am Dach:	30.13 ⁵ x 6.05 ⁵ m
Wärmedämmung:	Wand:	60 mm Mineralwolle
	Boden:	120 mm Mineralwolle
	Dach:	20 mm Polystyrol
		60 mm Mineralwolle
Lackierung:	Wände:	RAL 9002 Grauweiss
	Dachrahmen:	RAL 5013 Kobaltblau
	Bodenrahmen:	RAL 5013 Kobaltblau
	Eckrahmen:	RAL 5013 Kobaltblau

Ausführung Brandschutz:

Decken:	--	--
Wände:	--	--
Rahmen:	RF1	kaltgewalzte Stahlprofile Stärke 3-4mm

Ausführung Fenster:

F1	DK-Fenster 3-flügelig fix-DK-fix	Grösse: 214 x 122	mit KS-Rolläden
F2	Sanitärfenster	Grösse: 60 x 40	zum Kippen

Ausführung Türen:

T1	ZK - Türe Voll 87 ⁵ x 200	Pz-Zylinder	Aussen: Drücker Innen: Drücker
T2	ZK-Türe Voll 87 ⁵ x 200	Pz-Zylinder	Aussen: Drücker Innen: Drücker
T3	ZK-Türe Voll 62 ⁵ x 200	Frei / Besetzt	Aussen: Drücker Innen: Drücker

Diese Zeichnung ist geistiges Eigentum der Condicta AG und darf ohne unsere schriftliche Genehmigung nicht Dritten zugänglich gemacht werden.	Condicta Raumsysteme			
	Objekt: Raumzellengebäude 12 Module			
	Plan: Grundriss und Ansichten			
	PI-Nr: FASG-002-A	Mst: 1:100	Form: A2	Gez: cw SB: ...
	Datum: 09.03.26	Rev:	Rge: ...	.
	CONDECTA AG Stegackerstrasse 6 CH-8409 Winterthur			
Bitte um Bestätigung und Retournierung		Unterschrift, Firmenstempel:		
Datum:				