


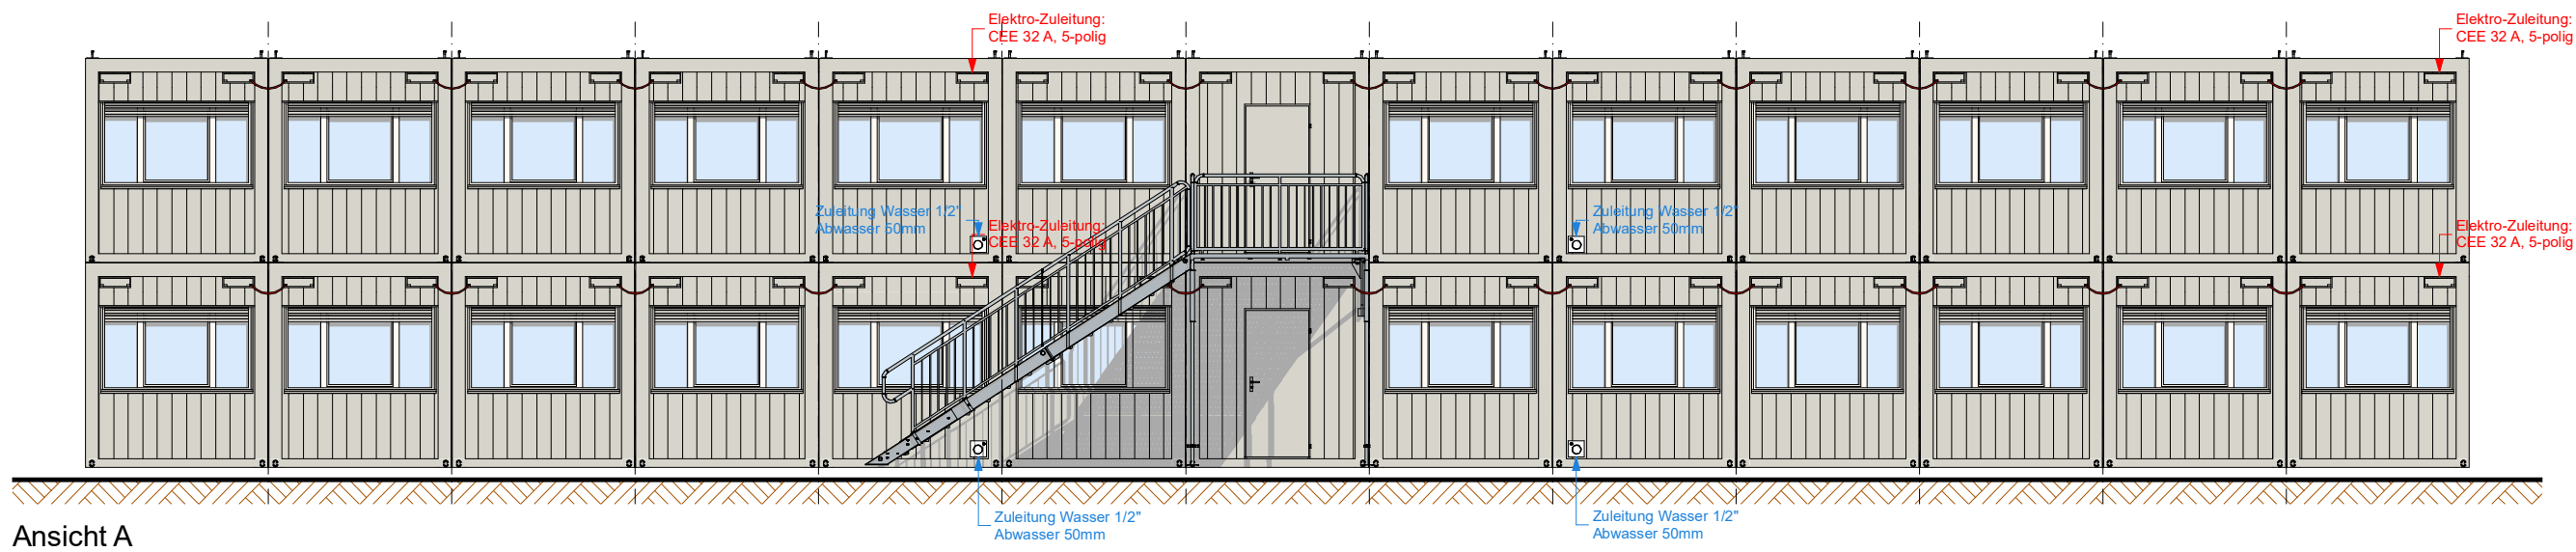


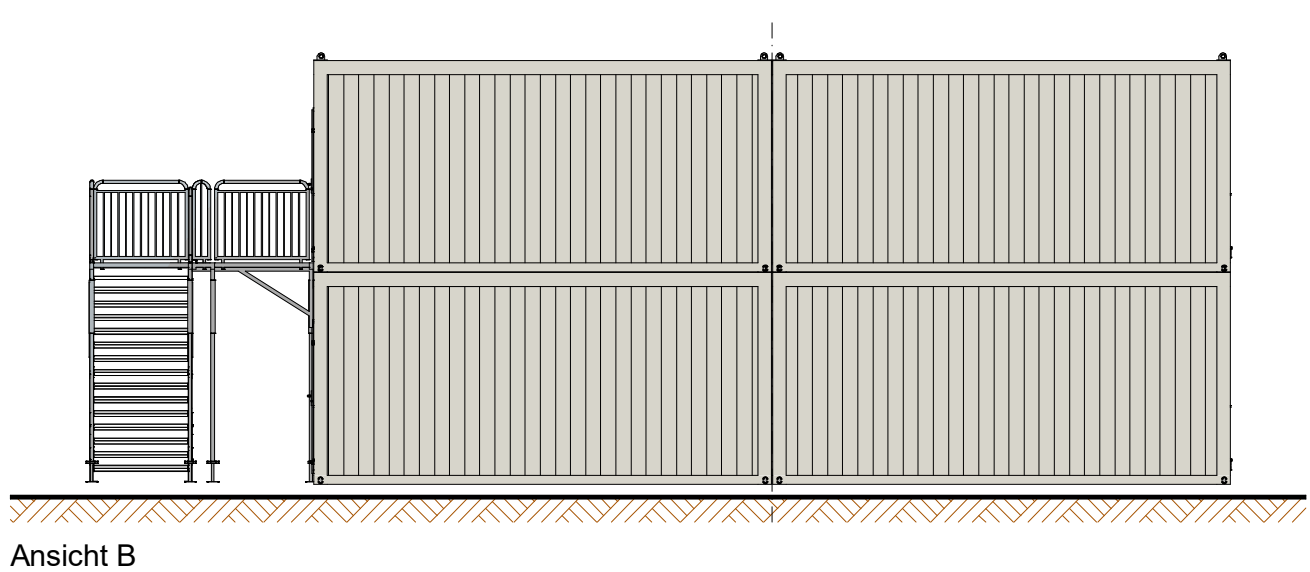


Ansicht A

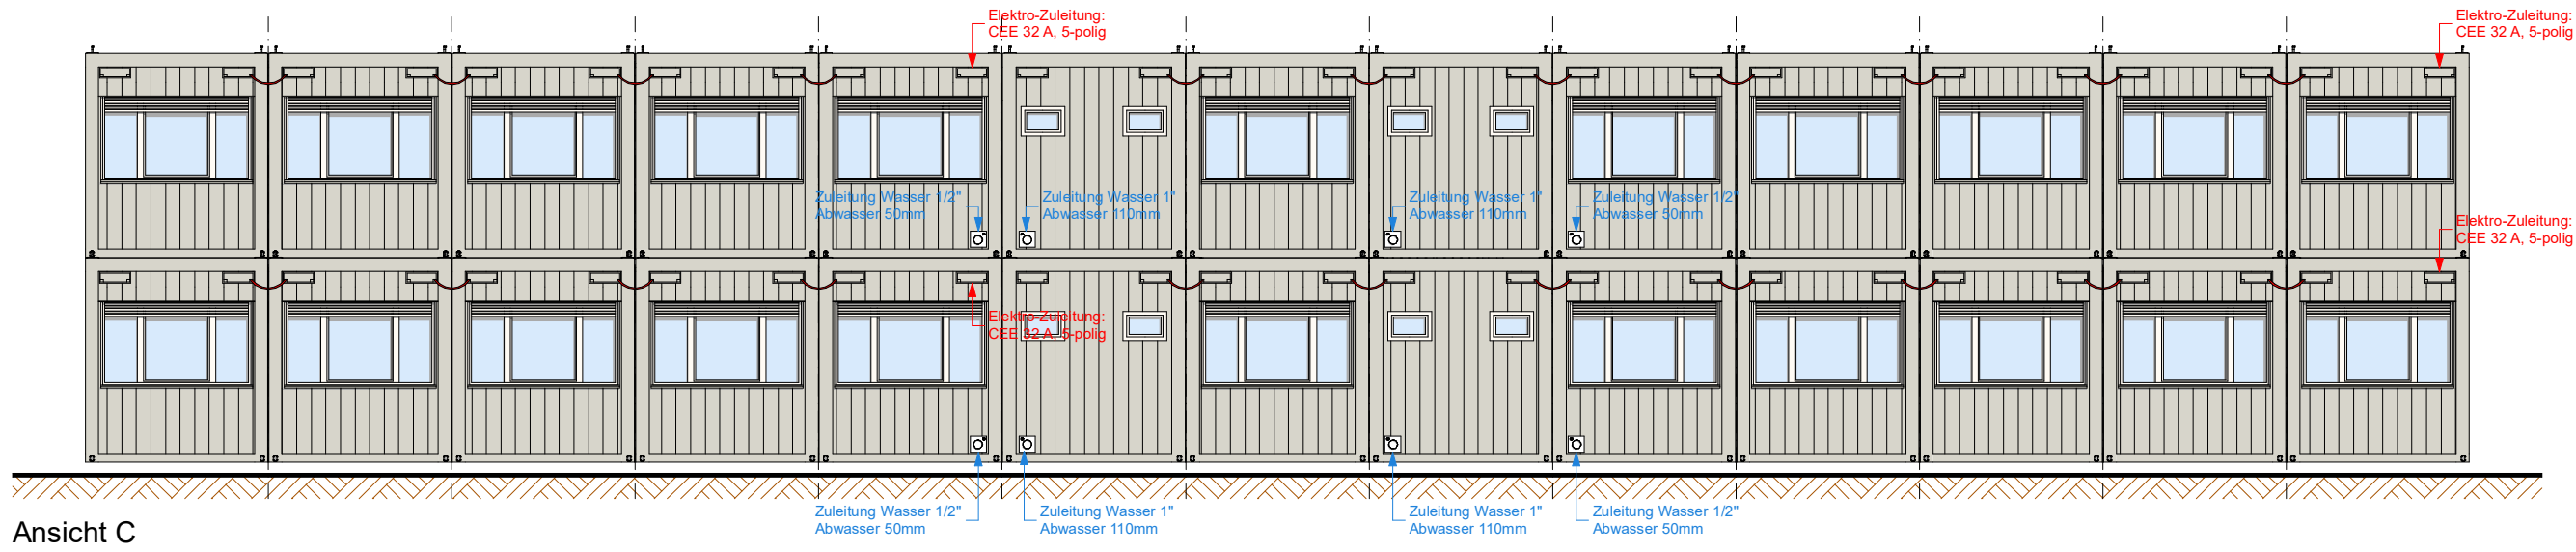


Ansicht B

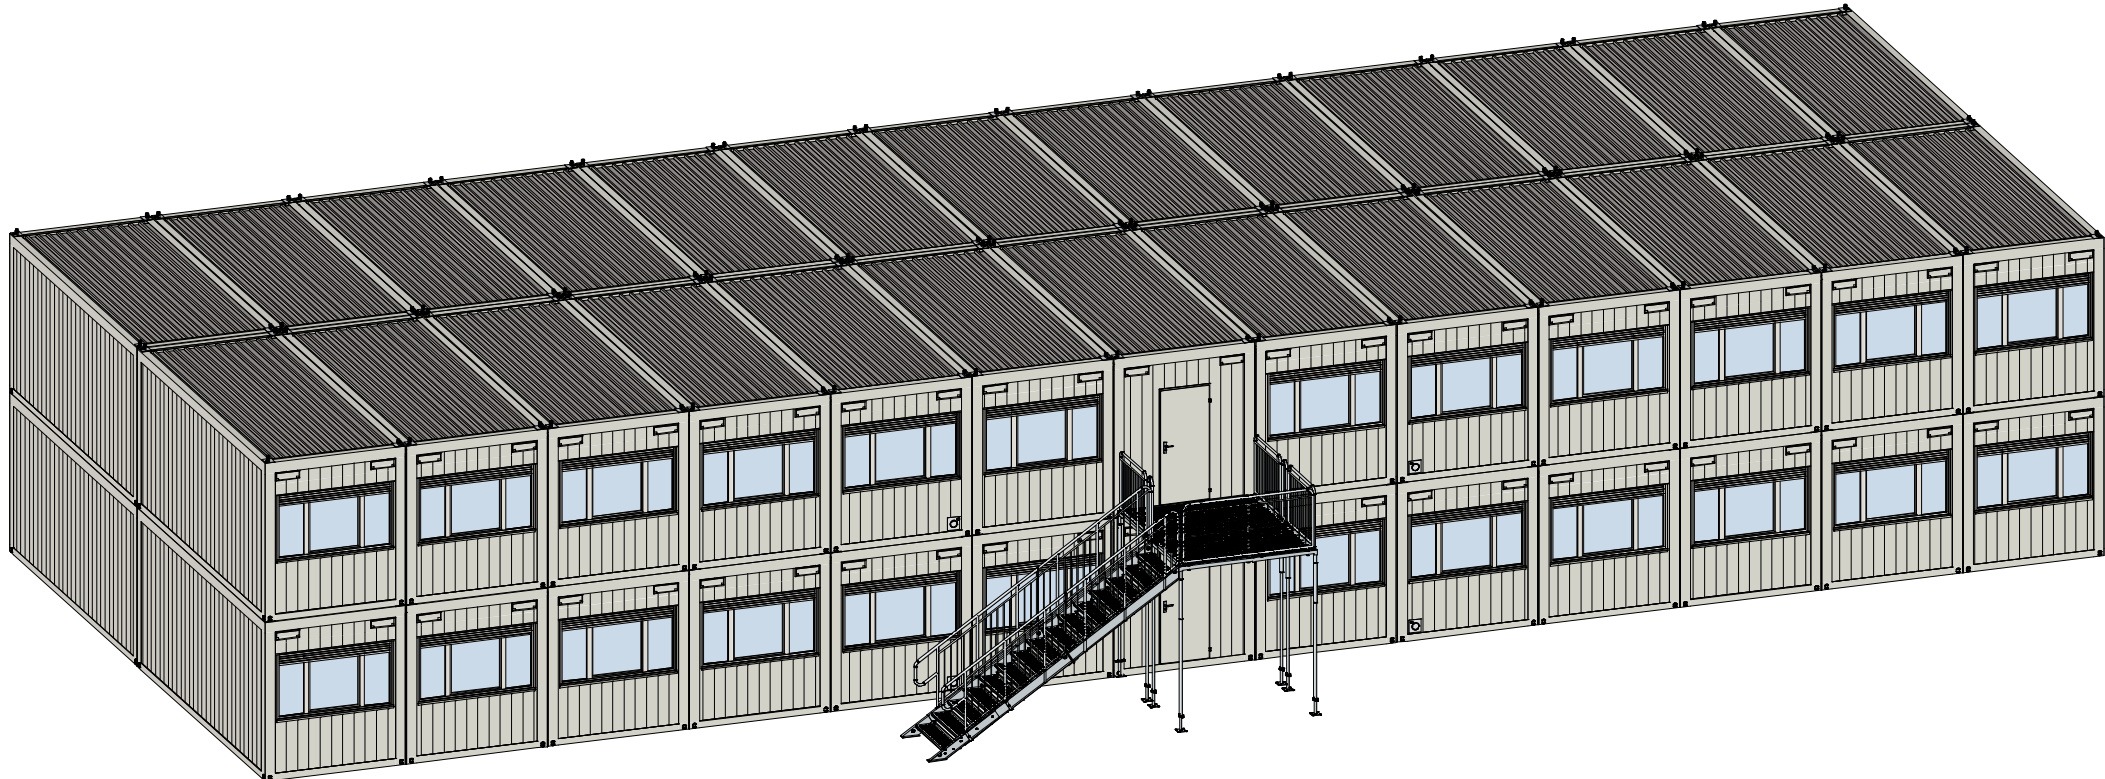


Ansicht C

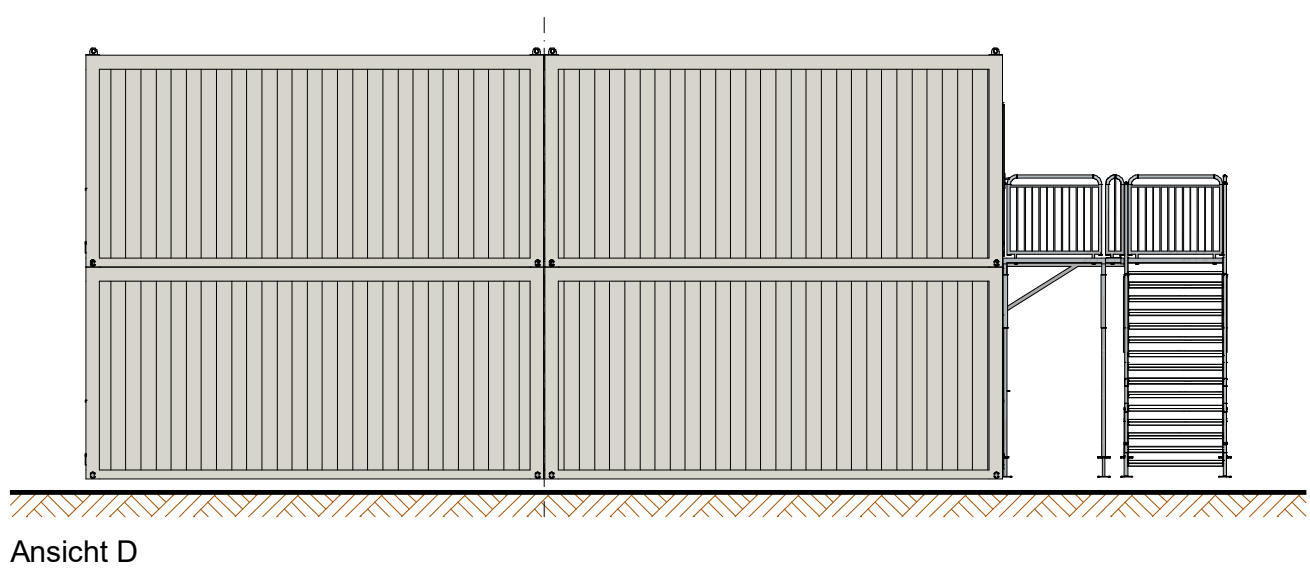

Ansicht D

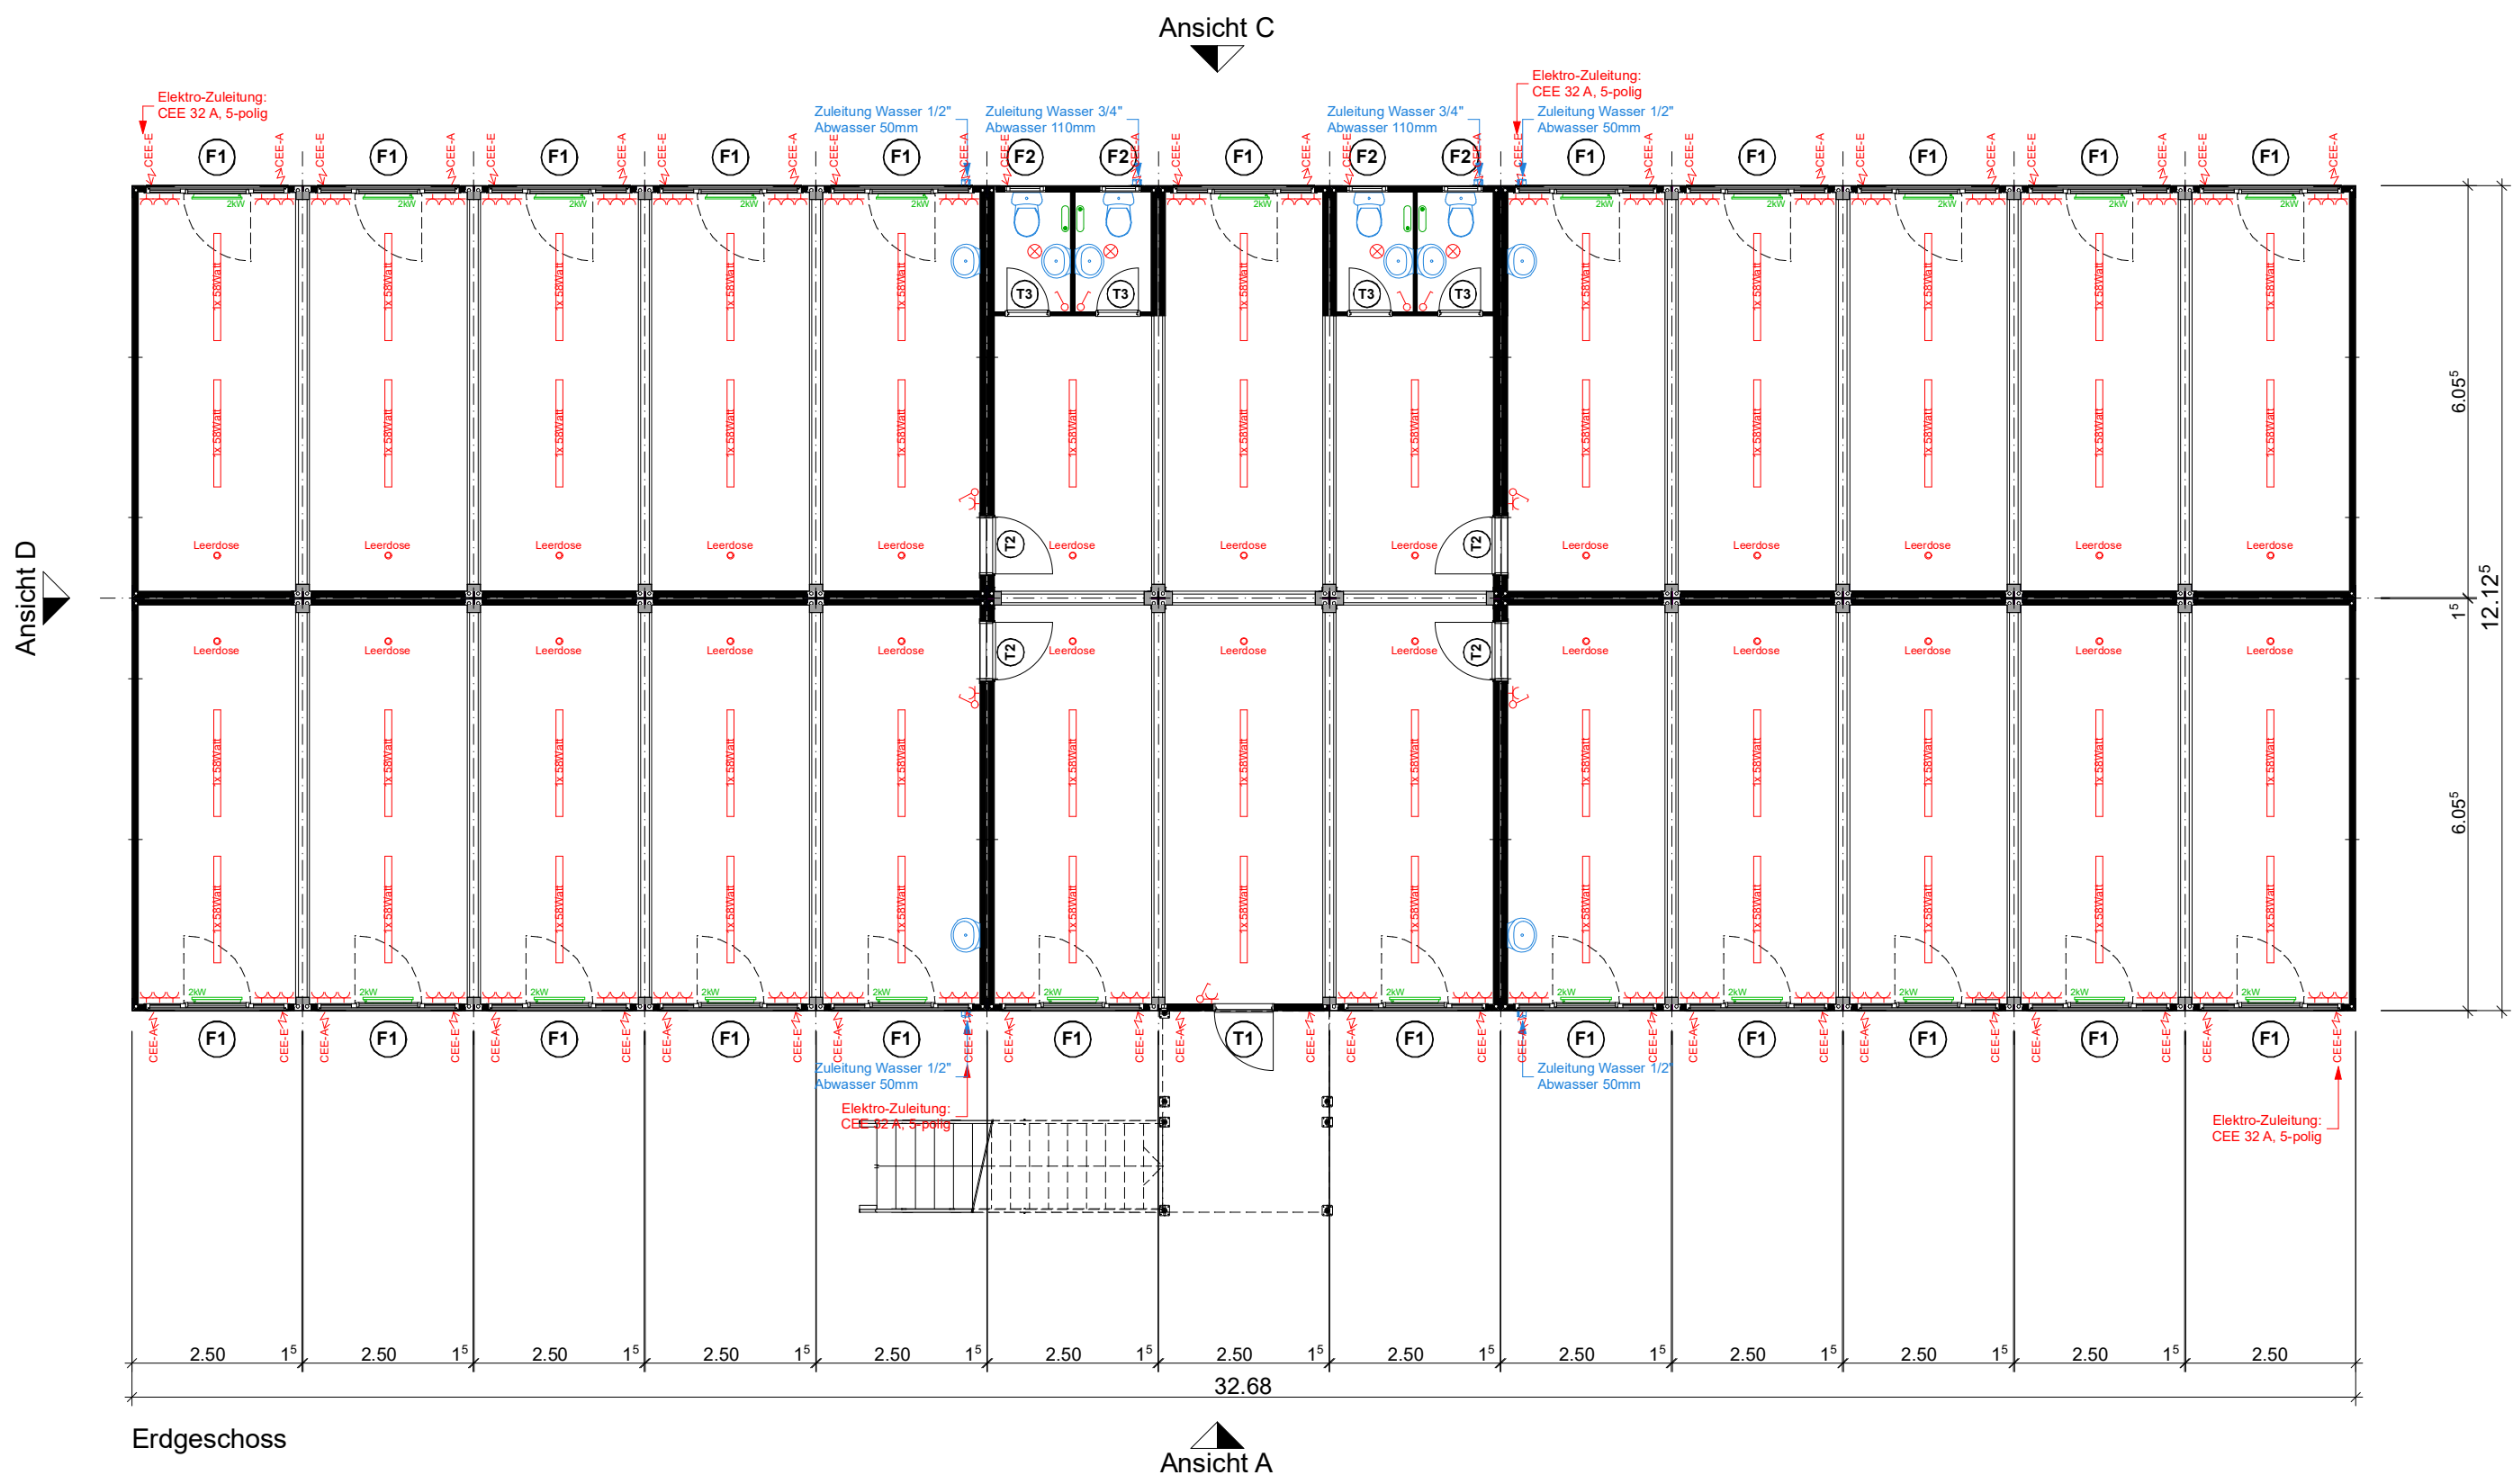

Ansicht A

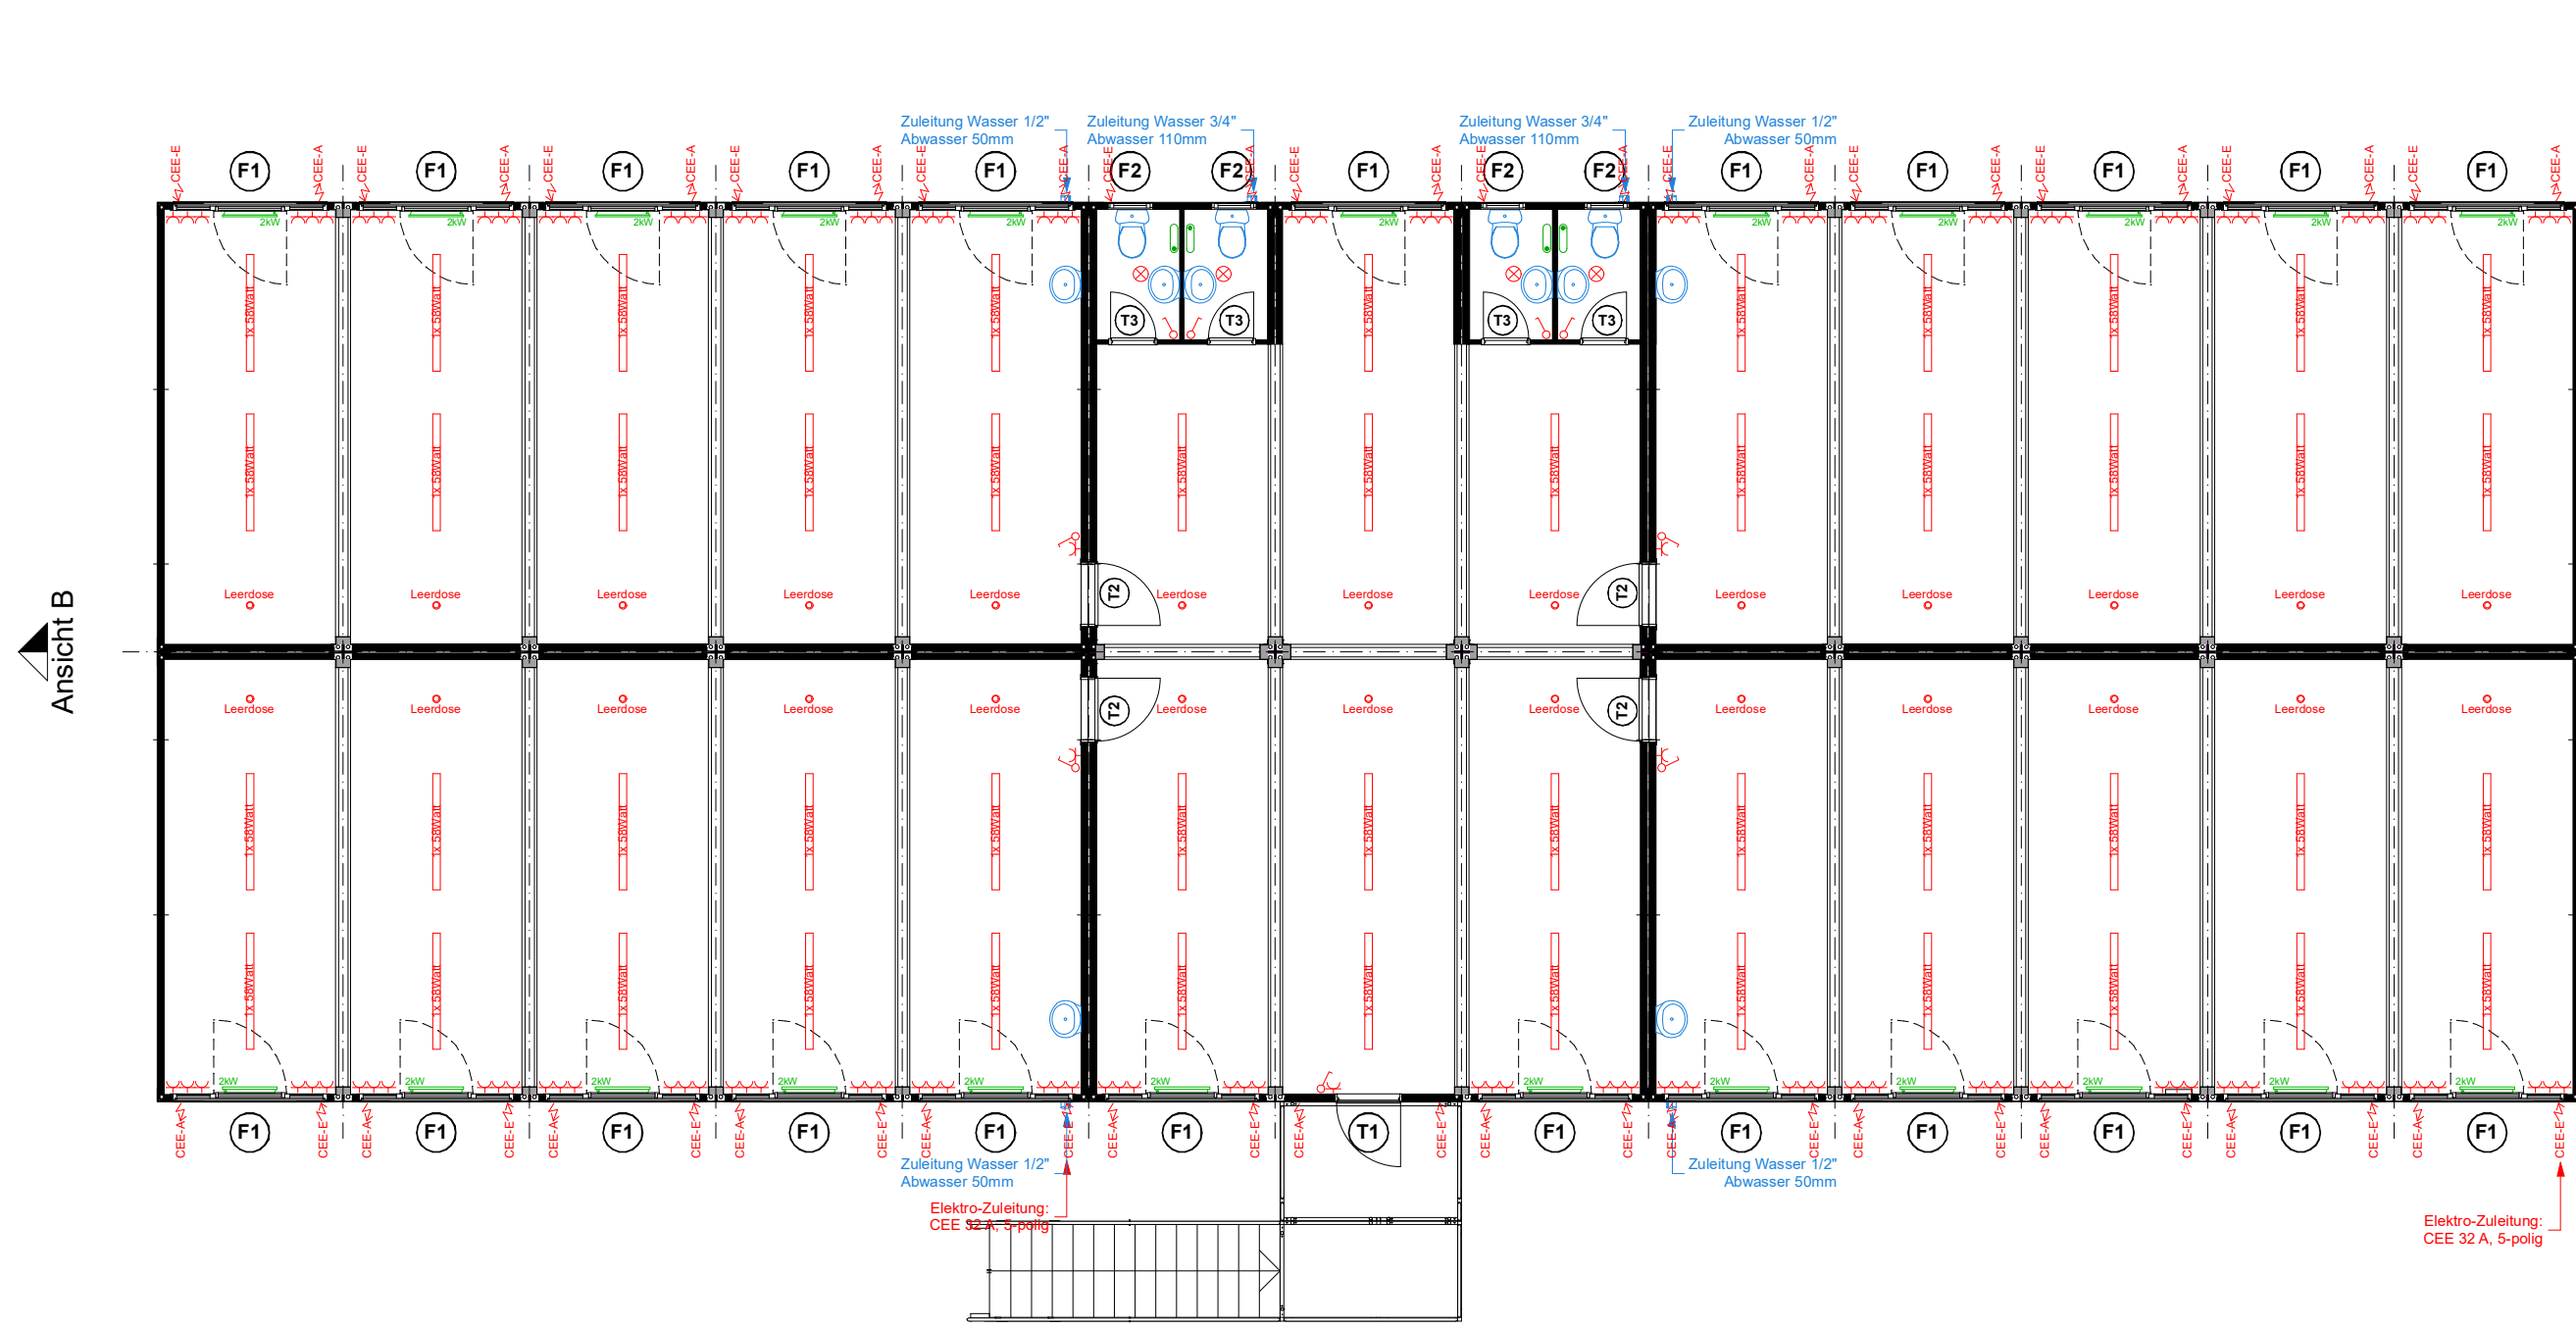

Ansicht B

1. Obergeschoss

Cubo Varia 1040 - Typ FA			
Abmessungen:	Raumhöhe:	2,50 m	
	Aussenhöhe:	2,80 m	
	am Sockel:	32,65 x 6,05 ² m	
	am Dach:	32,65 x 6,05 ² m	
Wärmedämmung:	Wand:	60 mm Mineralwolle	
	Boden:	120 mm Mineralwolle	
	Dach:	20 mm Polystyrol 60 mm Mineralwolle	
Lackierung:	Wände:	RAL 9002 Grauweiss	
	Dachrahmen:	RAL 5013 Kobaltblau	
	Bodenrahmen:	RAL 5013 Kobaltblau	
	Ekrahmen:	RAL 5013 Kobaltblau	
Ausführung Brandschutz:			
Decken:	--	--	
Wände:	--	--	
Rahmen:	RF1	kaltgewälzte Stahlprofile Stärke 3-4mm	
Ausführung Fenster:			
F1	DK-Fenster 3-fügelig fix-DK-fix	Grösse: 214 x 122	mit KS-Rolläden
F2	Sanitärfenster	Grösse: 60 x 40	zum Kippen
Ausführung Türen:			
T1	ZK - Türe Voll 87 ⁵ x 200	Pz-Zylinder	Aussen: Drücker Innen: Drücker
T2	ZK-Türe Voll 87 ⁵ x 200	Pz-Zylinder	Aussen: Drücker Innen: Drücker
T3	ZK-Türe Voll 62 ⁵ x 200	Frei / Besetzt	Aussen: Drücker Innen: Drücker

Conducta Raumsysteme

Objekt: Raumzellengebäude 2x 26 Module

Plan: Grundriss und Ansichten

Pl-Nr: FASG-020-A Mst: 1:100 Form: A1 Gez: ow SB: ...

Datum: 09.03.26 Rev: ... Rge: ...

CONDUCTAG
Regenierstrasse 6 Tel: +41 (0)62 234 51 51
CH-4600 Winterthur Fax: +41 (0)62 234 51 50

Bitte um Bestätigung und Retourkürnung
Datum: Unterschrift: Firmenstempel:

Conducta

Technische Änderungen vorbehalten