
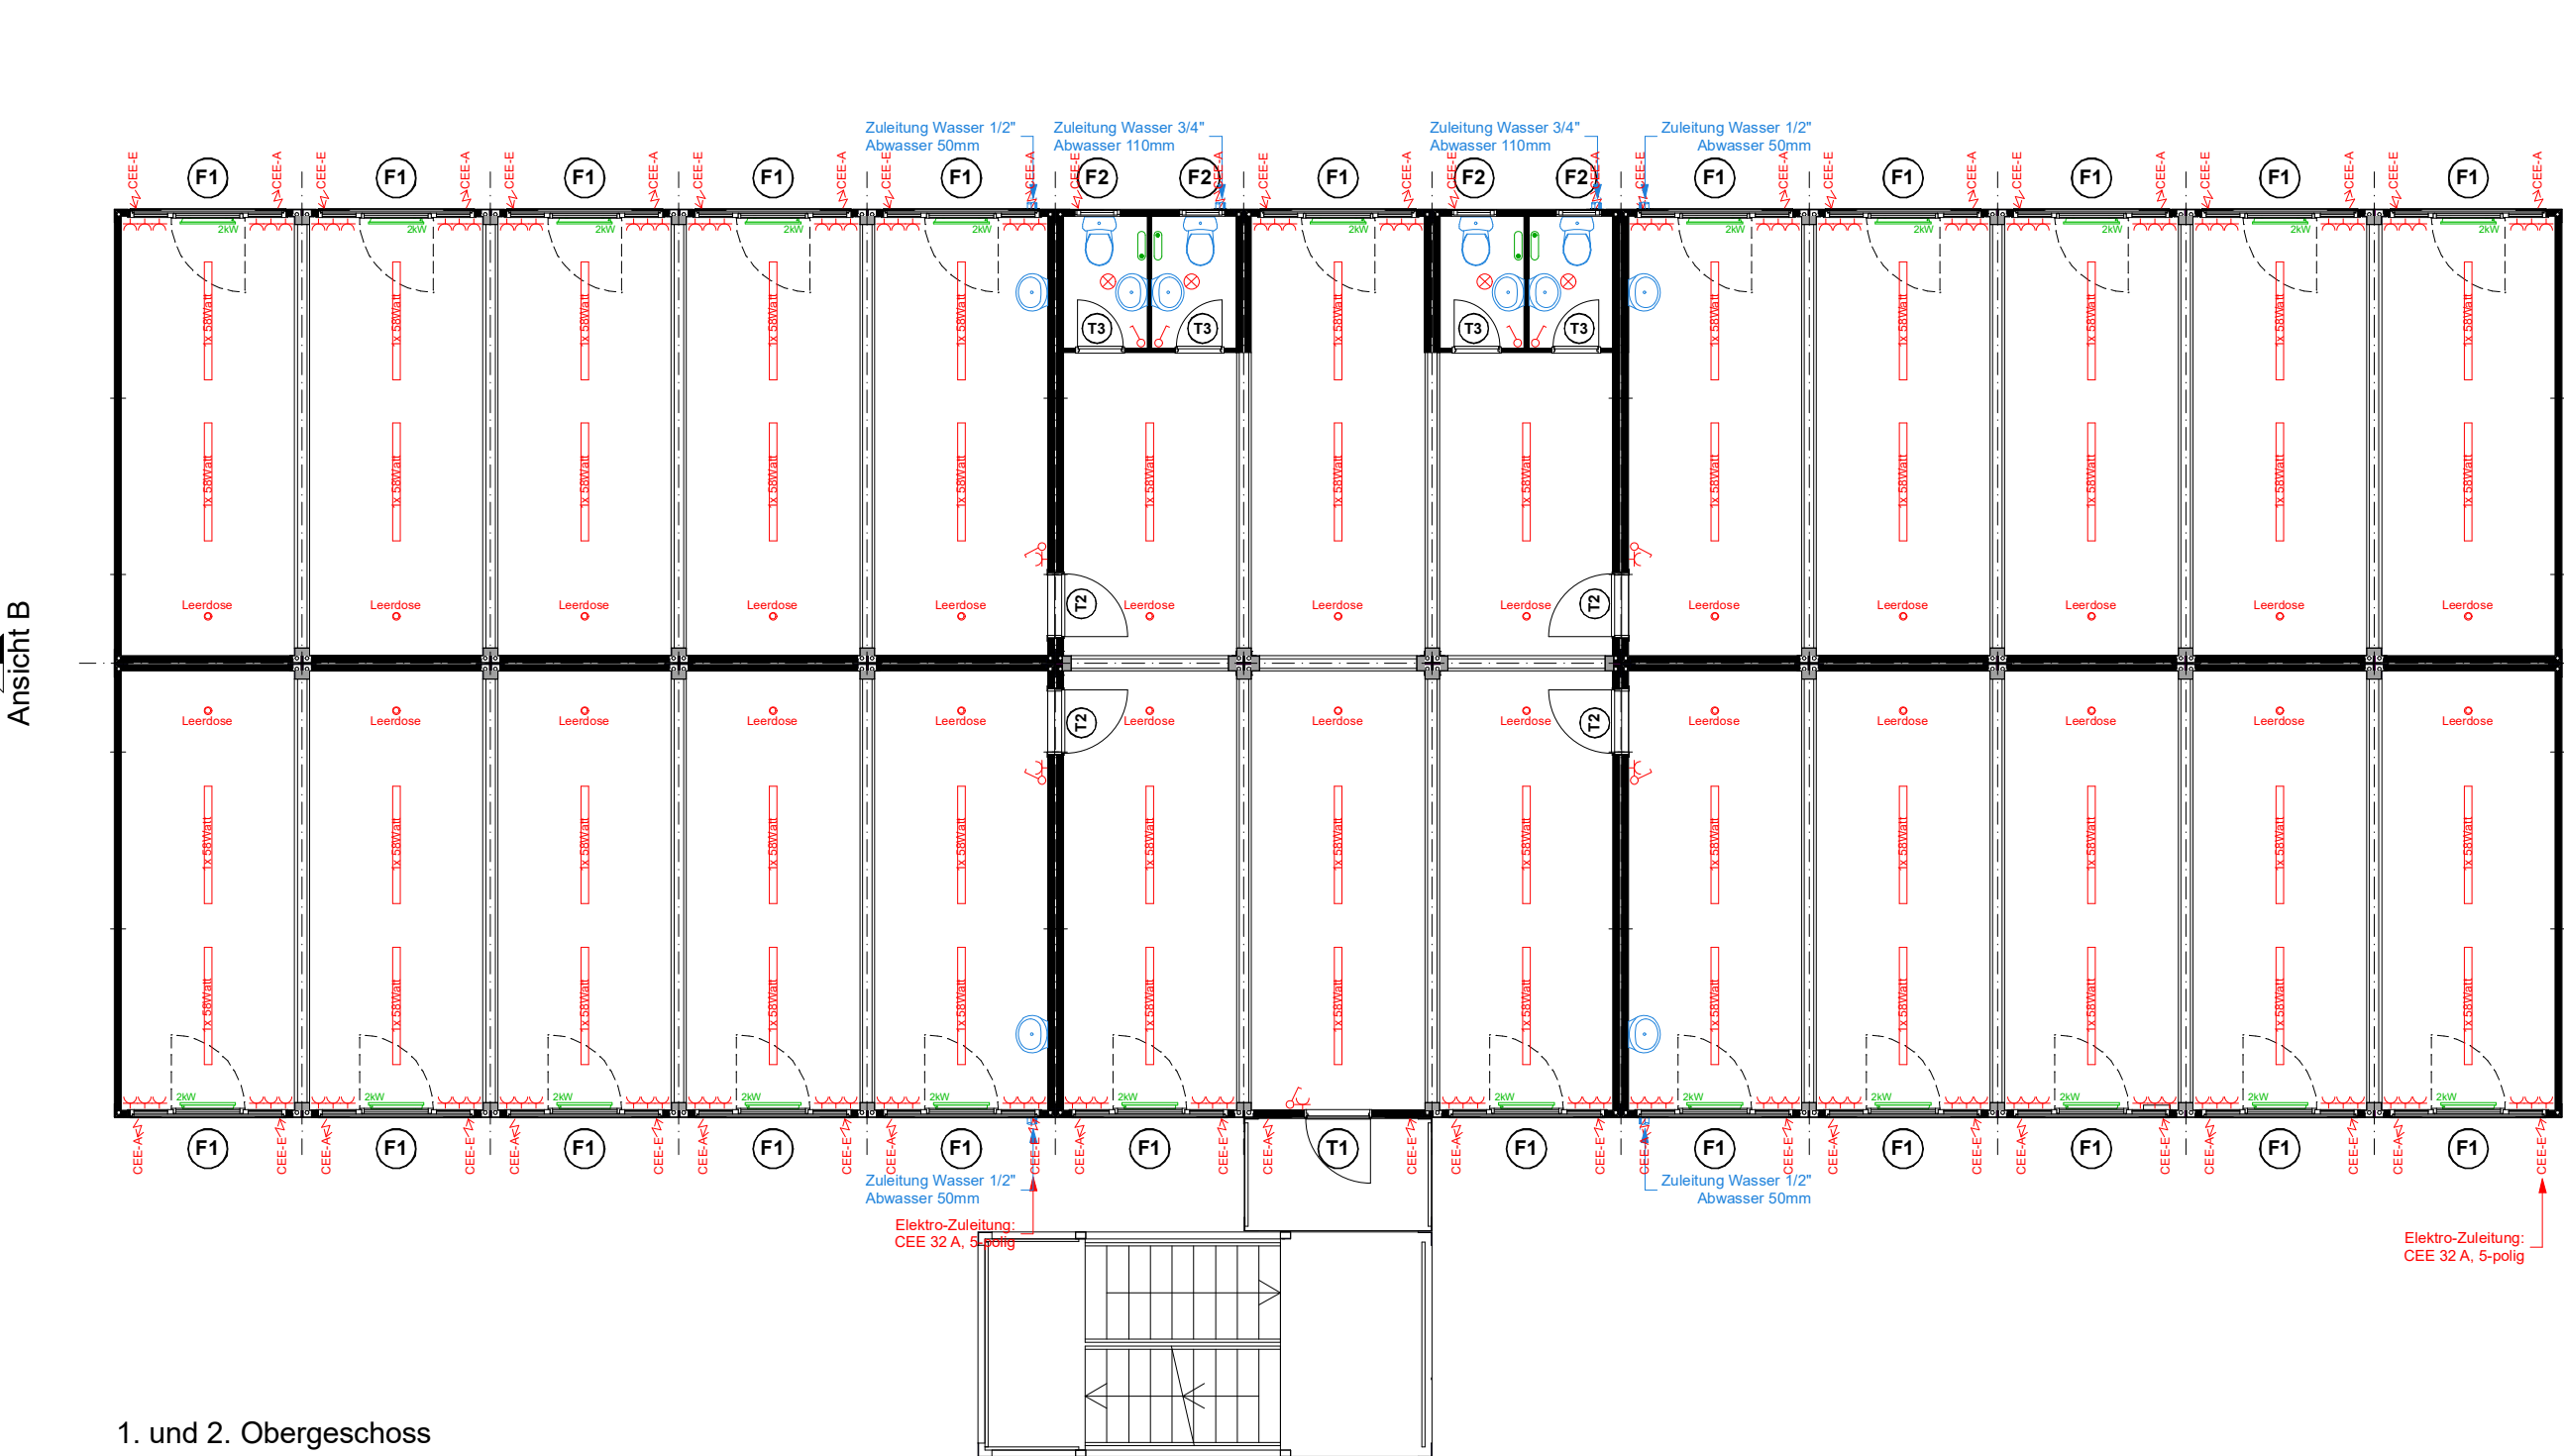
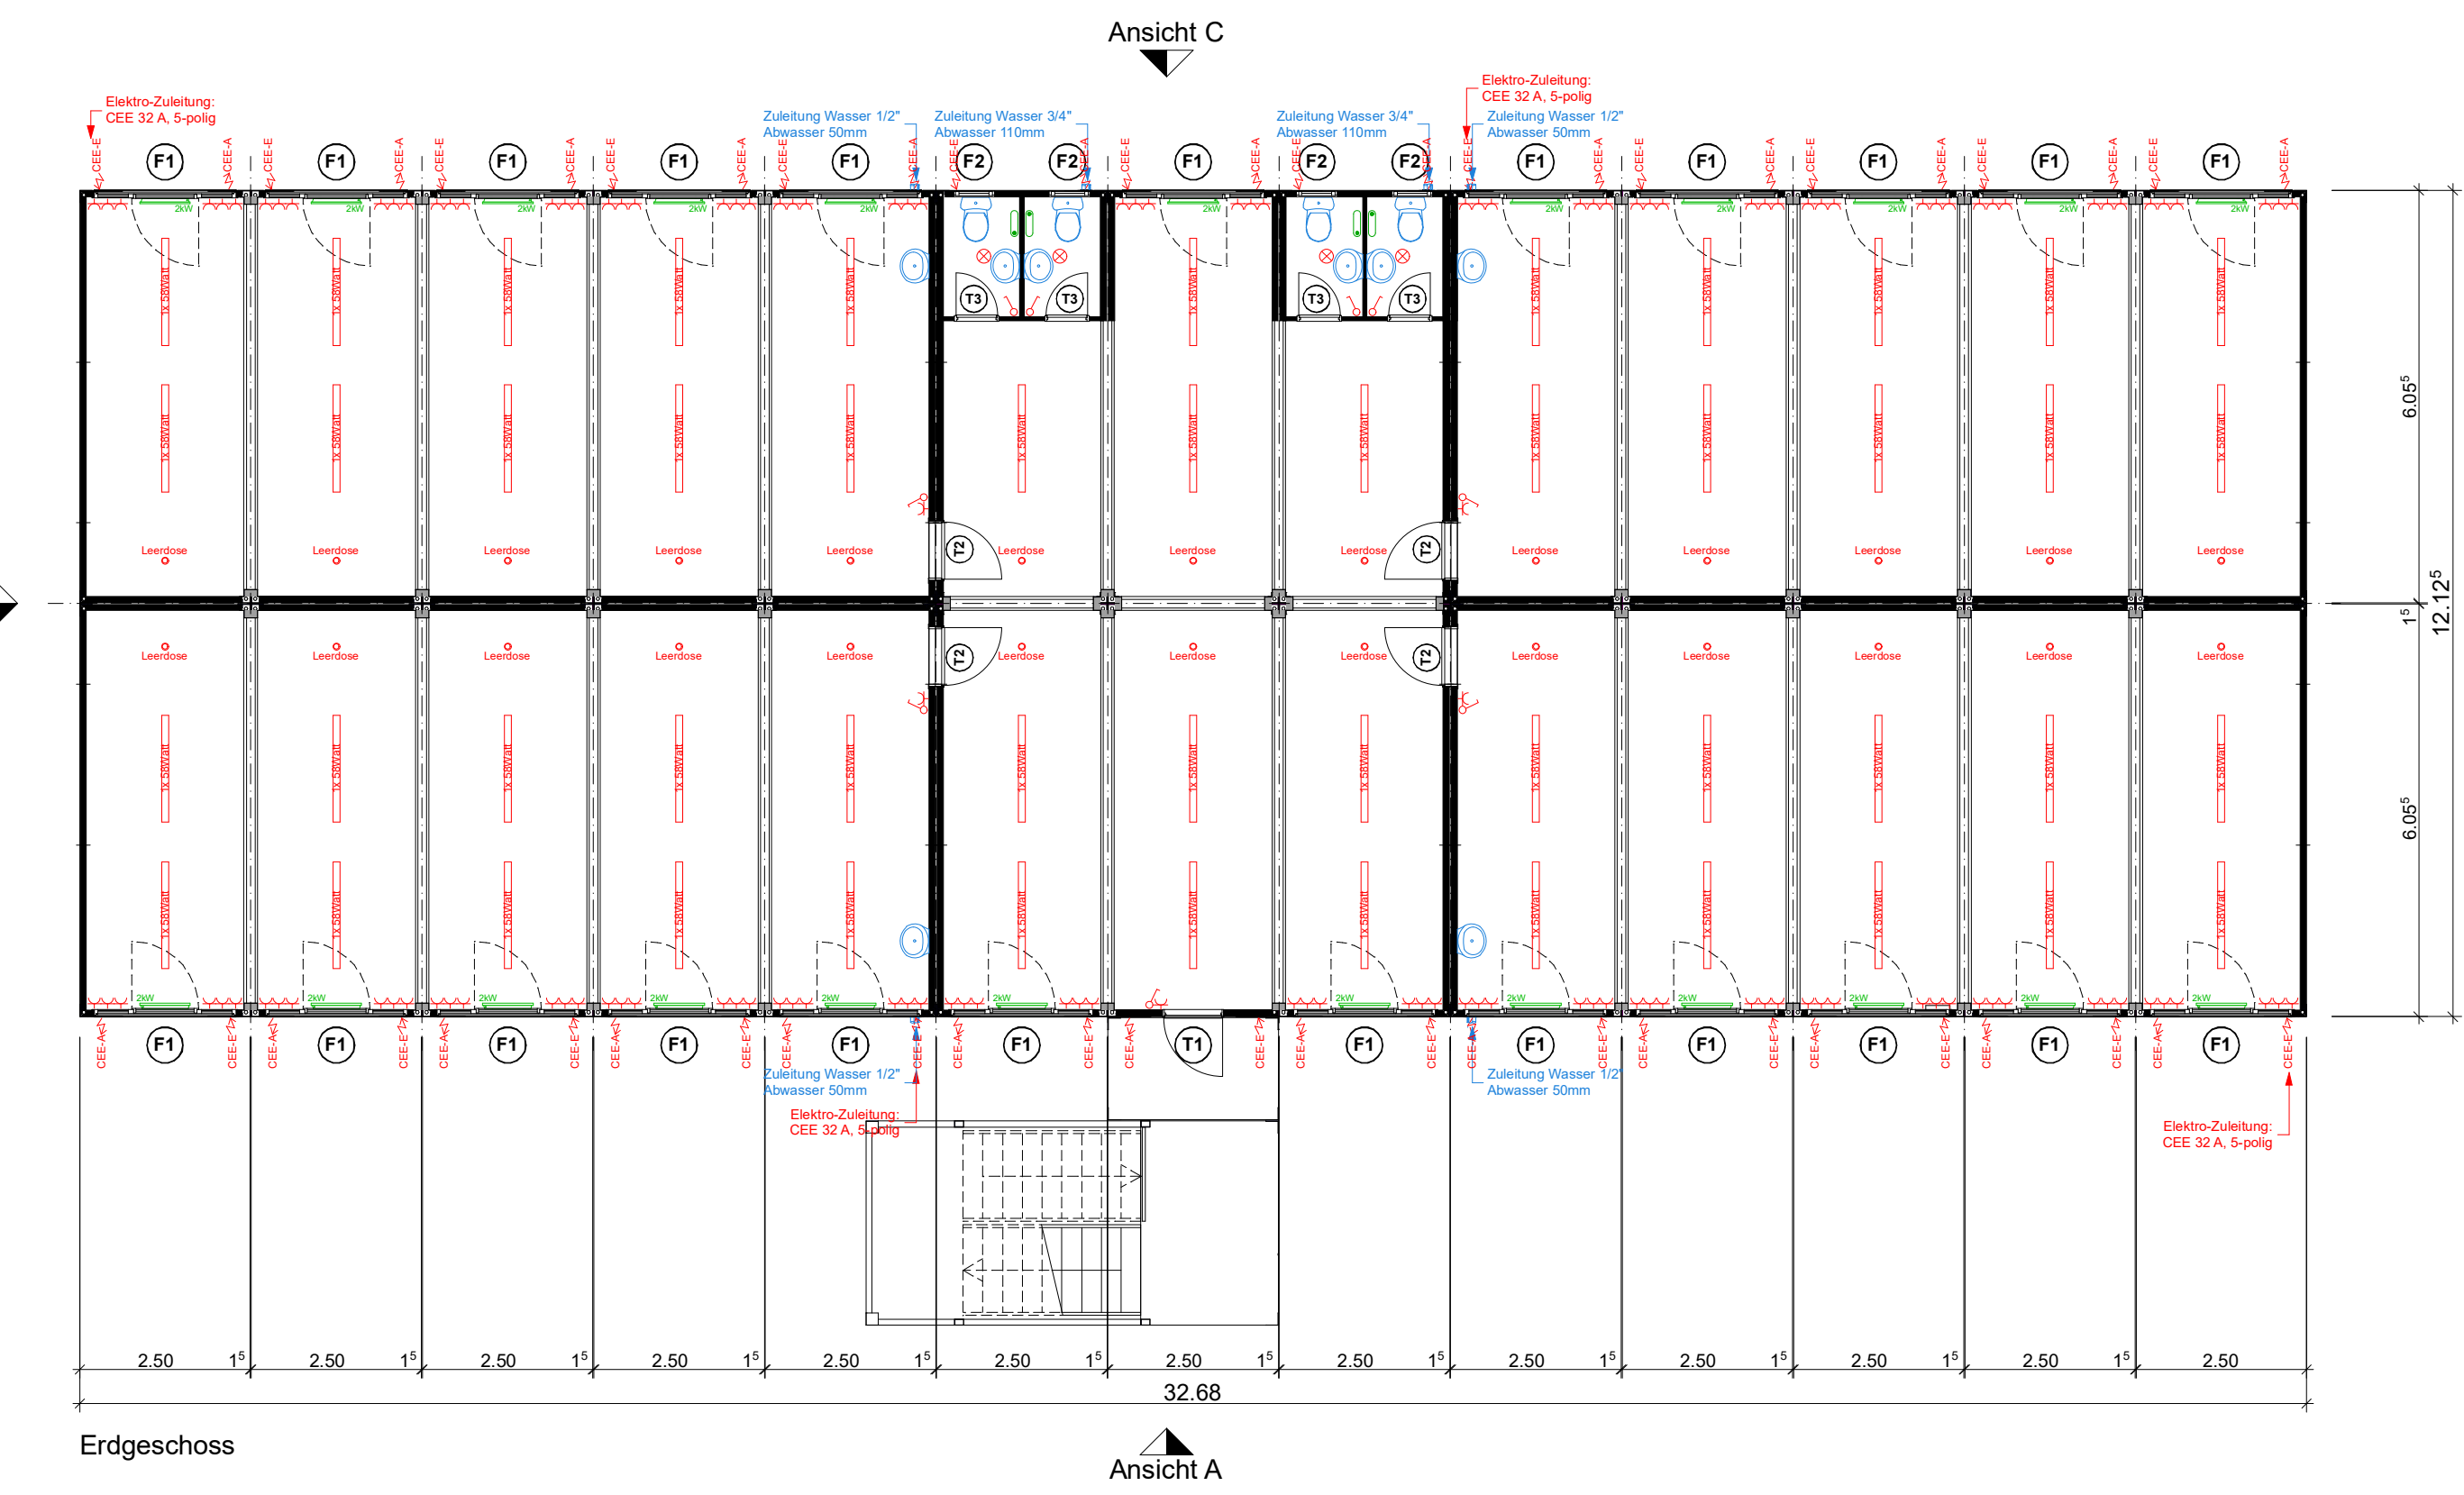
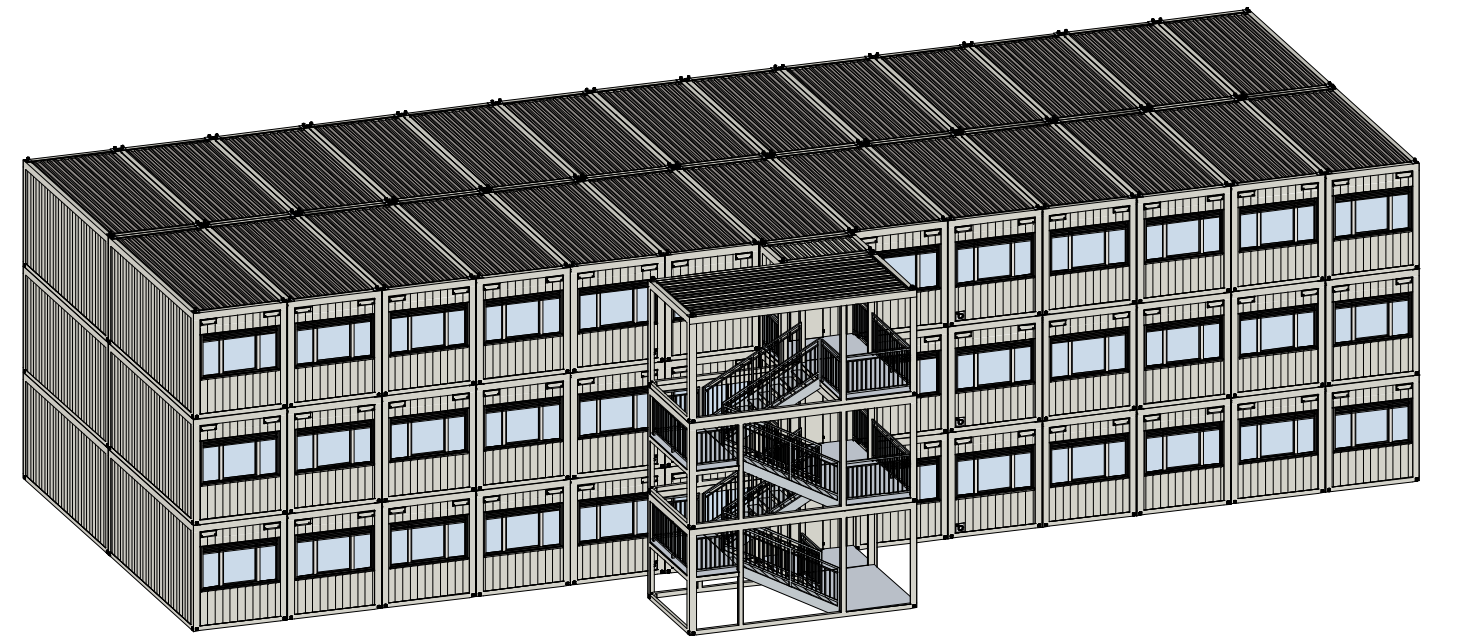
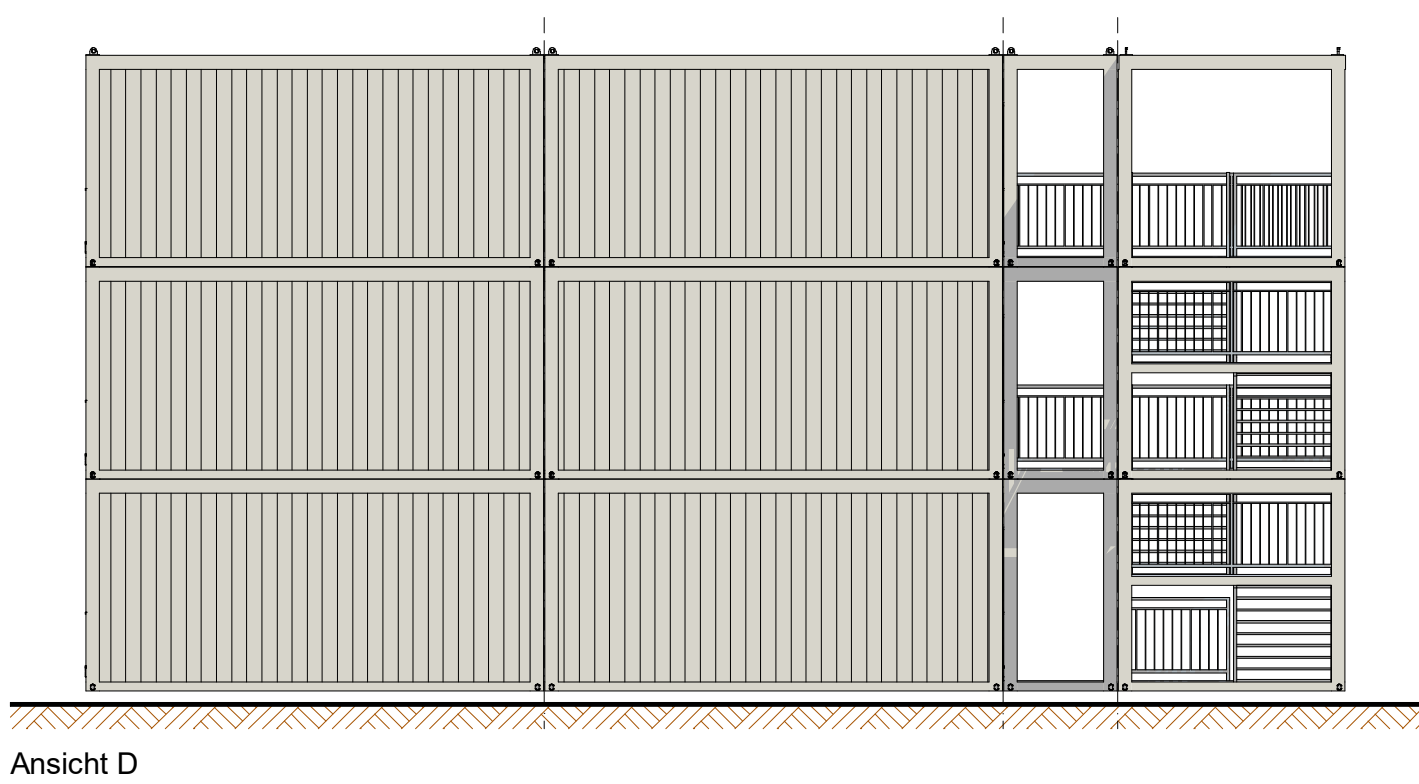
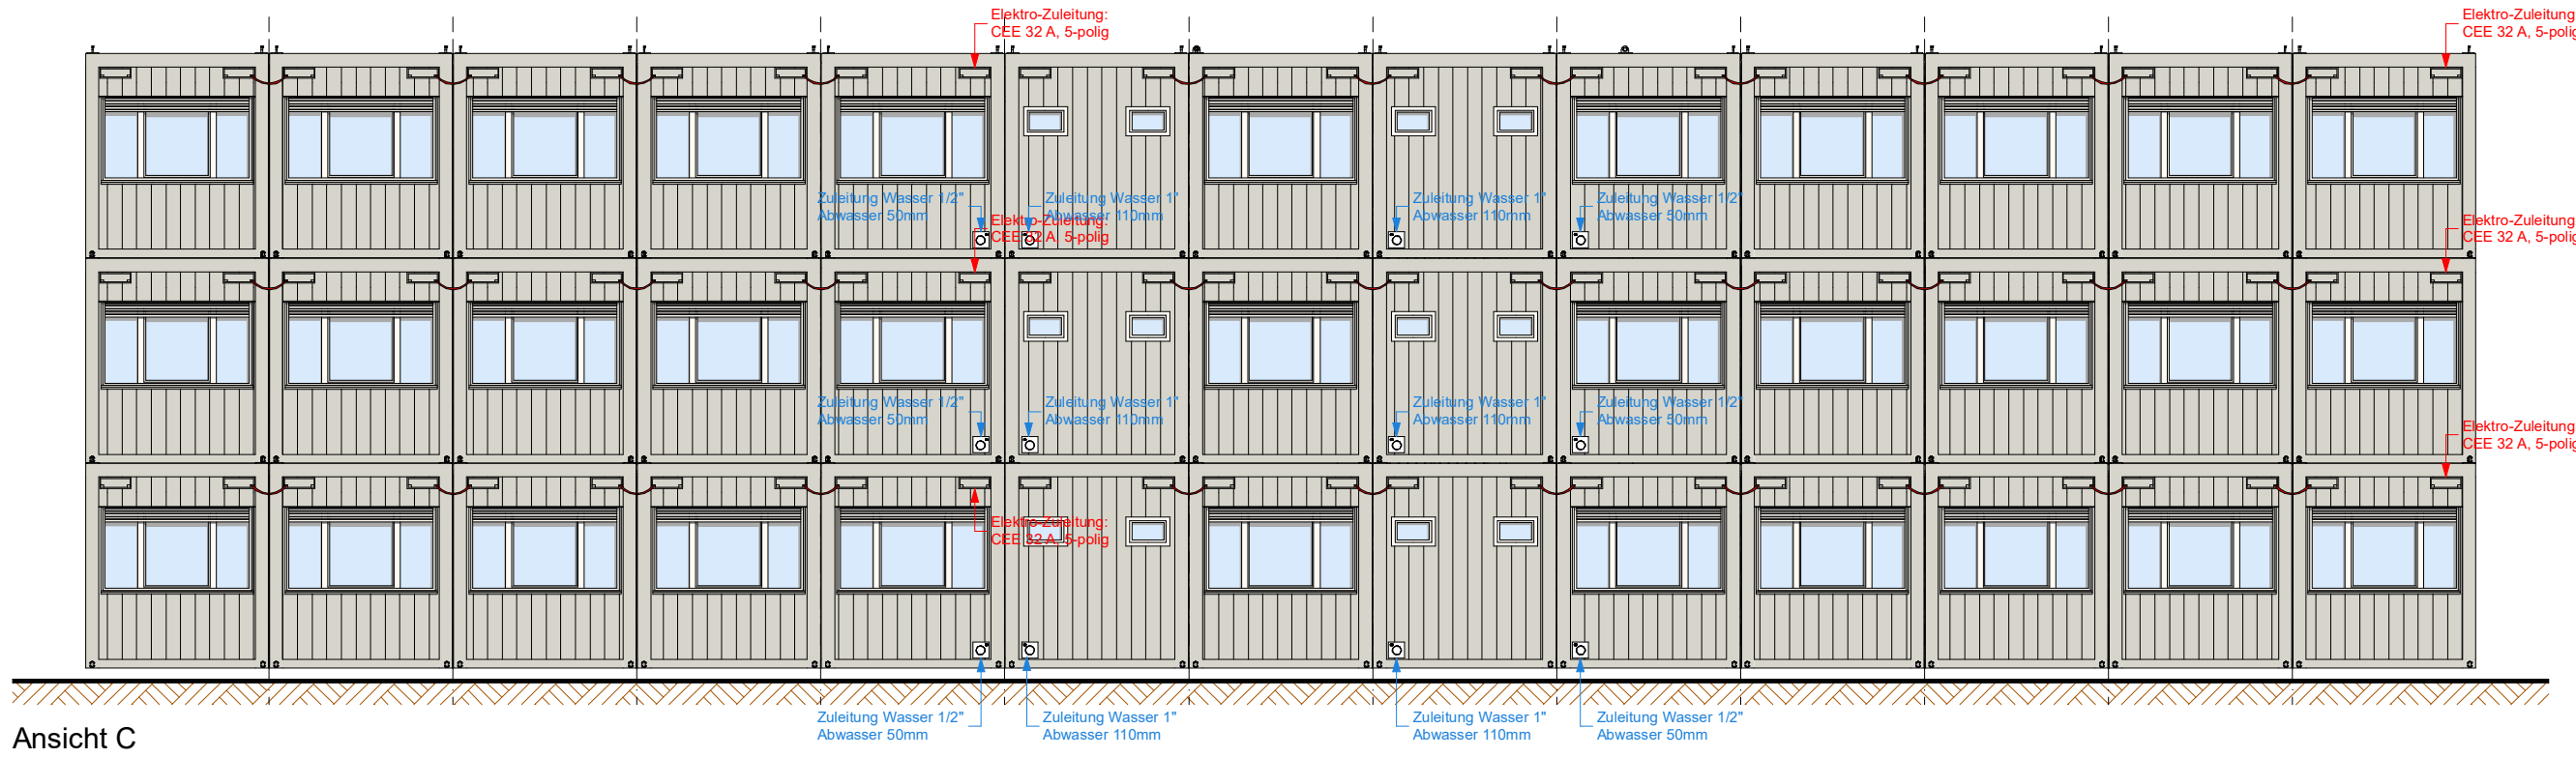
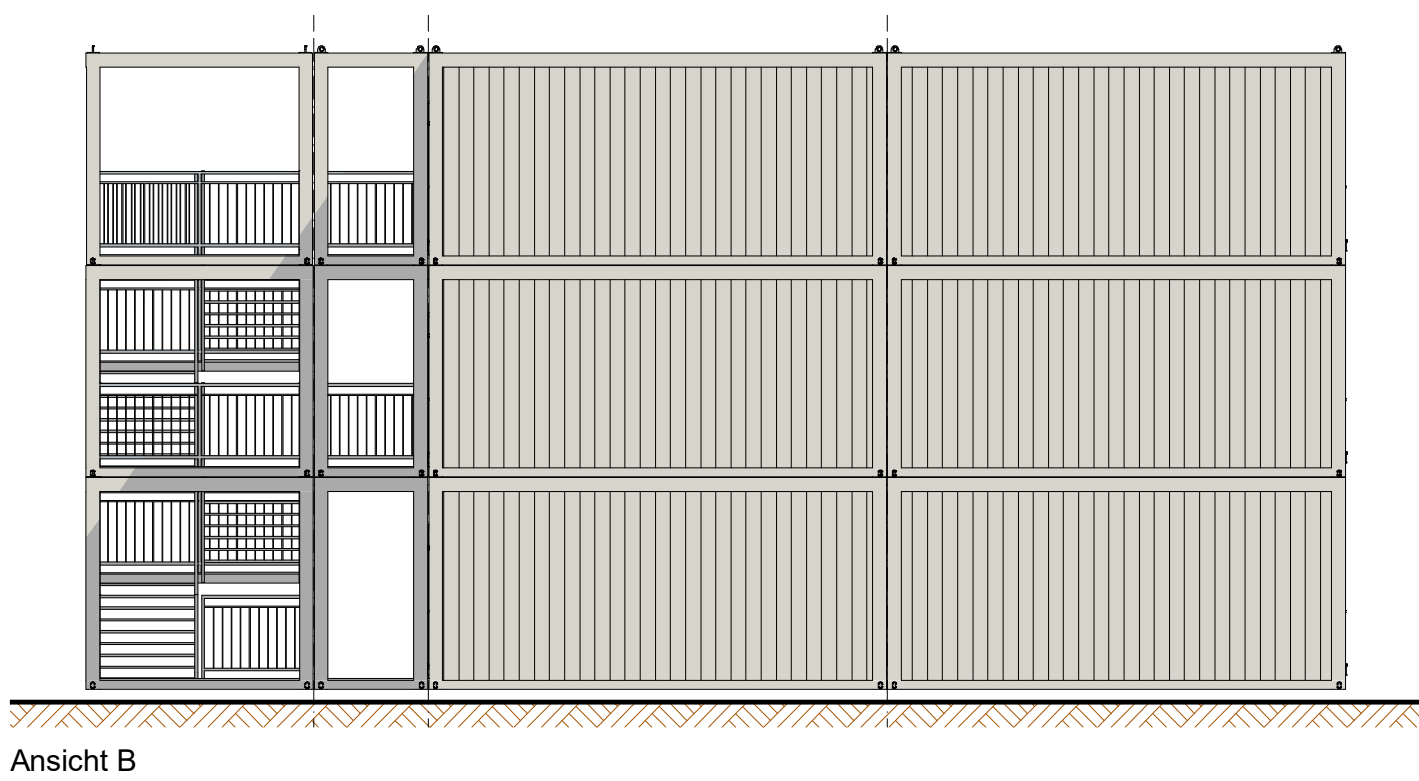


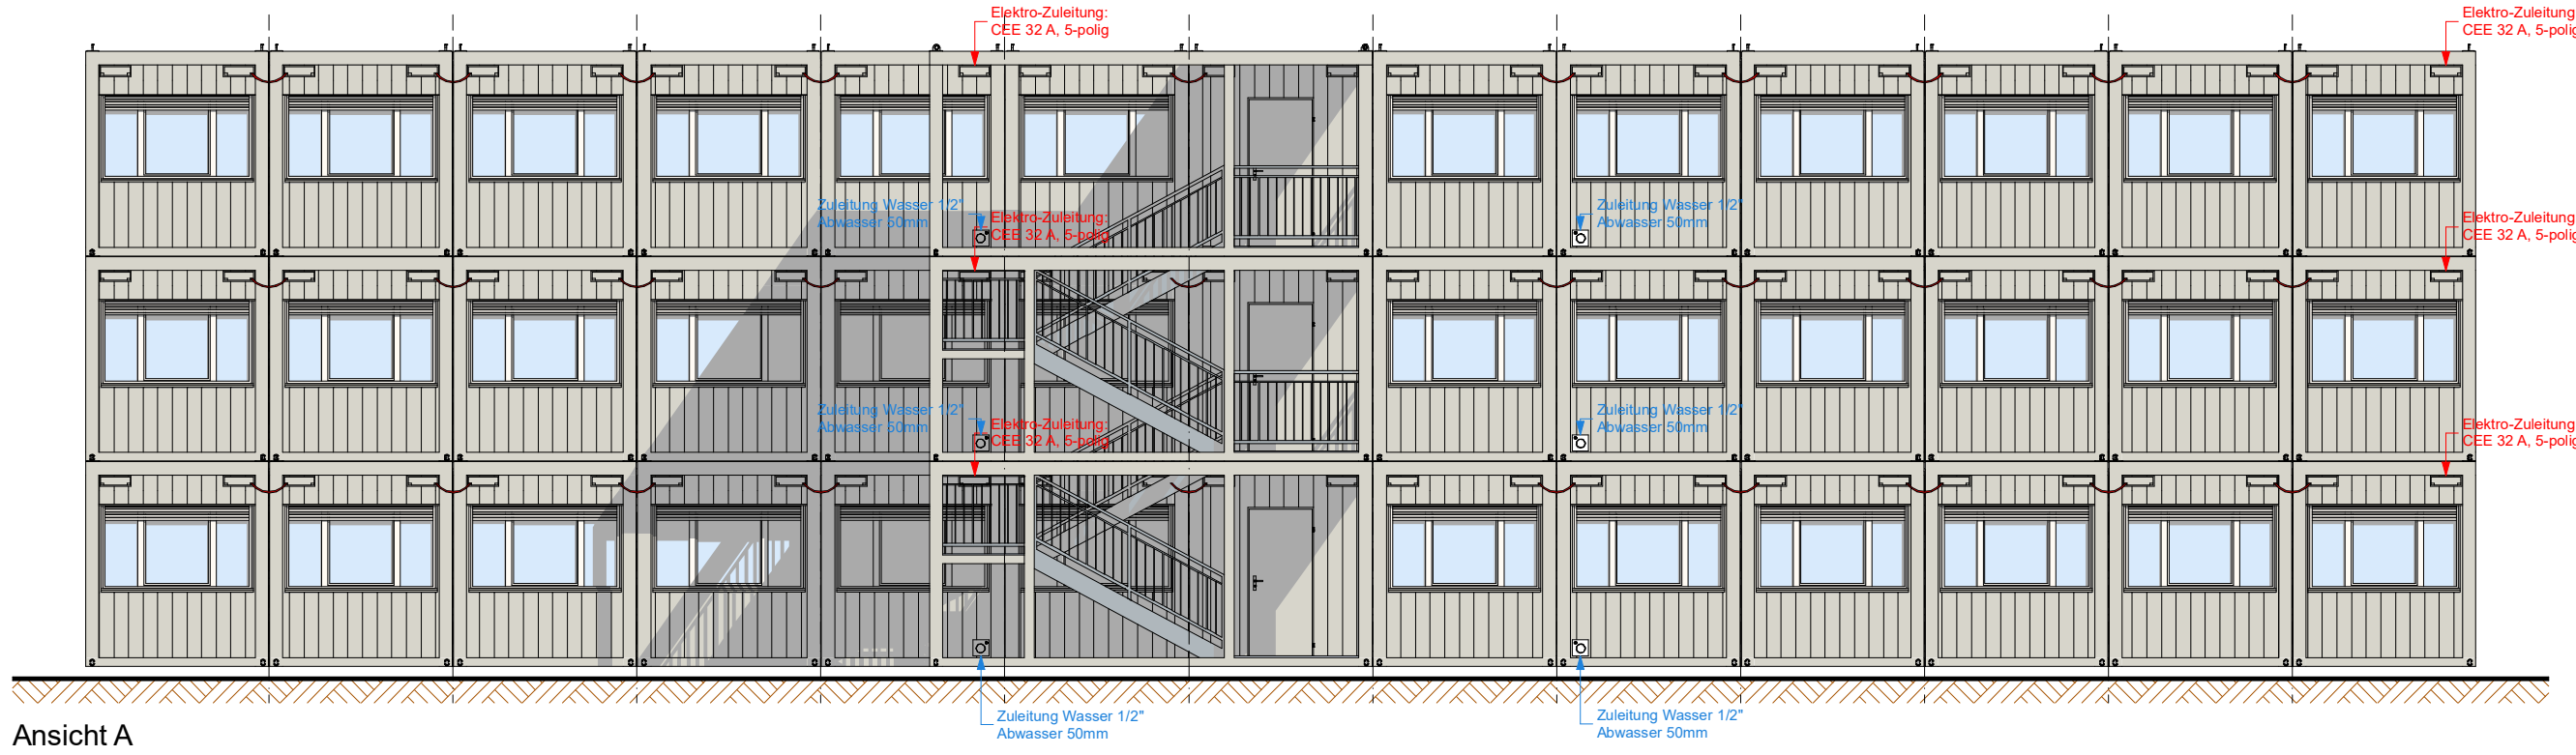

Cubo Varia 1040 - Typ FA			
Abmessungen:		Raumhöhe:	2,50 m
		Aussenhöhe:	2,80 m
		am Sockel:	32,65 x 6,05 ² m
		am Dach:	32,65 x 6,05 ² m
Wärmedämmung:		Wand:	60 mm Mineralwolle
		Boden:	120 mm Mineralwolle
		Dach:	20 mm Polystyrol
			60 mm Mineralwolle
Lackierung:		Wände:	RAL 9002 Grauwies
		Dachrahmen:	RAL 5013 Kobaltblau
		Bodenrahmen:	RAL 5013 Kobaltblau
		Ekrahmen:	RAL 5013 Kobaltblau
Ausführung Brandschutz:			
Decken:		--	--
Wände:		--	--
Rahmen:		RF1	kaltgewälzte Stahlprofile Stärke 3-4mm
Ausführung Fenster:			
F1	DK-Fenster 3-fügelig fix-DK-fix	Grösse: 214 x 122	mit KS-Rolläden
F2	Sanitärfenster	Grösse: 60 x 40	zum Kippen
Ausführung Türen:			
T1	ZK - Türe Vol 87 ⁵ x 200	Pz-Zylinder	Aussen: Drücker Innen: Drücker
T2	ZK-Türe Vol 87 ⁵ x 200	Pz-Zylinder	Aussen: Drücker Innen: Drücker
T3	ZK-Türe Vol 62 ⁵ x 200	Frei / Besetzt	Aussen: Drücker Innen: Drücker

Conducta Raumsysteme

Objekt: Raumzellengebäude 3x 26 Module

Plan: Grundriss und Ansichten

Pl-Nr: FASG-021-A

Mst: 1:100

Form: A1

Gez: ow

SB: ...

Datum: 09.03.26

Rev: ...

Rge: ...

CONDUCTAG

Regenrathstrasse 6

42149 Wittenber

Tel: +41 (0)62 234 51 51

Fax: +41 (0)62 234 51 50

Conducta

Bitte um Bestätigung und Retourkürnung

Unterschrift:

Firmensiegel:

Diese Zeichnung ist geistiges Eigentum der Conducta Raumsysteme AG. Die Weitergabe oder Vervielfältigung dieser Zeichnung ohne schriftliche Genehmigung der Conducta Raumsysteme AG ist ausdrücklich untersagt.

Technische Änderungen vorbehalten