

Europremium 6500x3000x3100mm - 2 Stk.

Konstruktion:

Rahmen RAL7016
 Paneele außen RAL7016
 Tür und Fenster außen RAL7016
 Fassade Lärche RAL7016

Innenhöhe: 2525 mm (Modul 2)/2600 mm (Modul 1)
 Dachbelastung: bis 250 kg/m²
 Bodenbelastung: bis 250 kg/m²

Isolierung:


Dach (**U = 0,13 W/m²K**):
 0,55mm Dach Blech verzinkt und gefalzt
 0,2mm Dampfdurchlässig-wasserdichte Folie
 60mm PIR (Polyisocyanurate) Paneele
 120mm PIR (Polyisocyanurate) Paneele
 Cleaneo acoustic decke (Modul 1)
 125 mm doppelt decke ECOMIN 600x600 (Modul 2)

Wände (**U = 0,12 W/m²K**):
 Weisse tapete
 12,5mm GKB
 180mm PIR (Polyisocyanurate) Supremme Paneele U=0,1 W/m²K
 Europäische larche (Modul 2)

Boden (**U = 0,14 W/m²K**):
 Tarkett Originale BASALT 430
 18mm Fermacell
 18mm OSB
 180mm PIR (Polyisocyanurate) Supremme Paneele U=0,1 W/m²K


Tür und Fenster:

- T1** Aluminium /D77Tur, dreifach verglassung, beideseitig VSG Ug=0,7 W/m²K . KABA schloss. 900 x 2050 lichte öffnung, **Ut=1.1 W/m²K**
- F1** PVC doppelt fenster, dreifach glass **Ug=0,7 W/m²K**, mit manuellen außen Jalousinen, U=1.0 W/m²K 1855 x 1335 wand öffnung
- F2** PVC doppelt fenster, dreifach glass **Ug=0,7 W/m²K**, mit elektro außen Jalousinen, U=1.0 W/m²K 1855 x 1335 wand öffnung
- F3** Aluminium /W77 Fixglass, dreifach verglassung, beideseitig VSG Ug=0,7 W/m²K . w.Ö. 2190 x 2165, **Uf=1.1 W/m²K**, mit manuellen außen Jalousinen
- F4** Aluminium /W77 Fixglass, dreifach verglassung, beideseitig VSG Ug=0,7 W/m²K . w.Ö. 1195 x 2165, **Uf=1.1 W/m²K**, mit manuellen außen Jalousinen


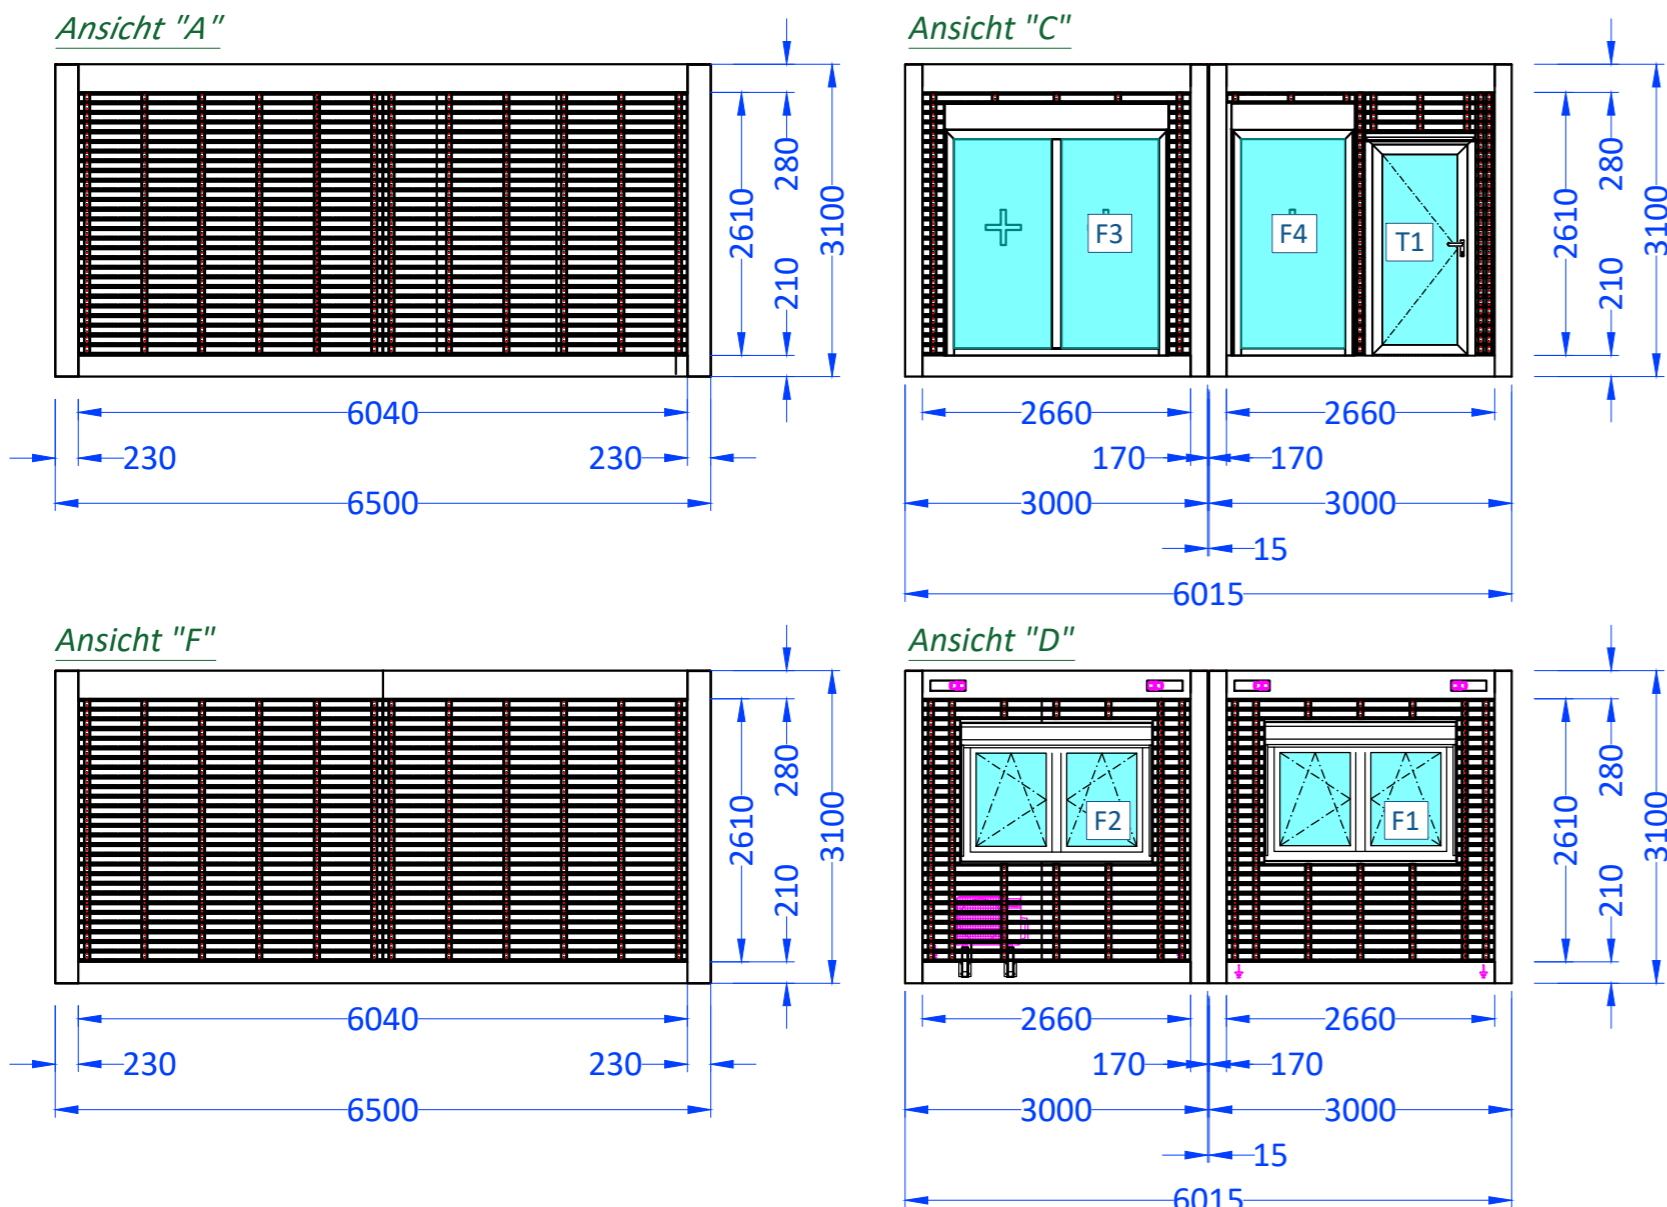


Elektroinstallationen:

- Stromkasten Hager (h=2000 mm ab Boden) - 1 Stk.
- Steckdosen (h=300 mm ab Boden) - 4 Stk.
- Schalter (h=1100 mm ab Boden) - 2 Stk.
- BeltrLed 2,4ft 6400/840 42W - 6 Stk.
- Wärmepumpe - 1 Stk.
- Erdung - 4 Stk.
- CEE Stecker in dem Dach Rahmen - 4 Stk.
- Kabelkanal OBO Bettermann cable channel horizontal 60x90
- Kabelkanal OBO Bettermann cable channel vertikal 25x35
- Installation: Aufputz
- Beleuchtung: Unterputz

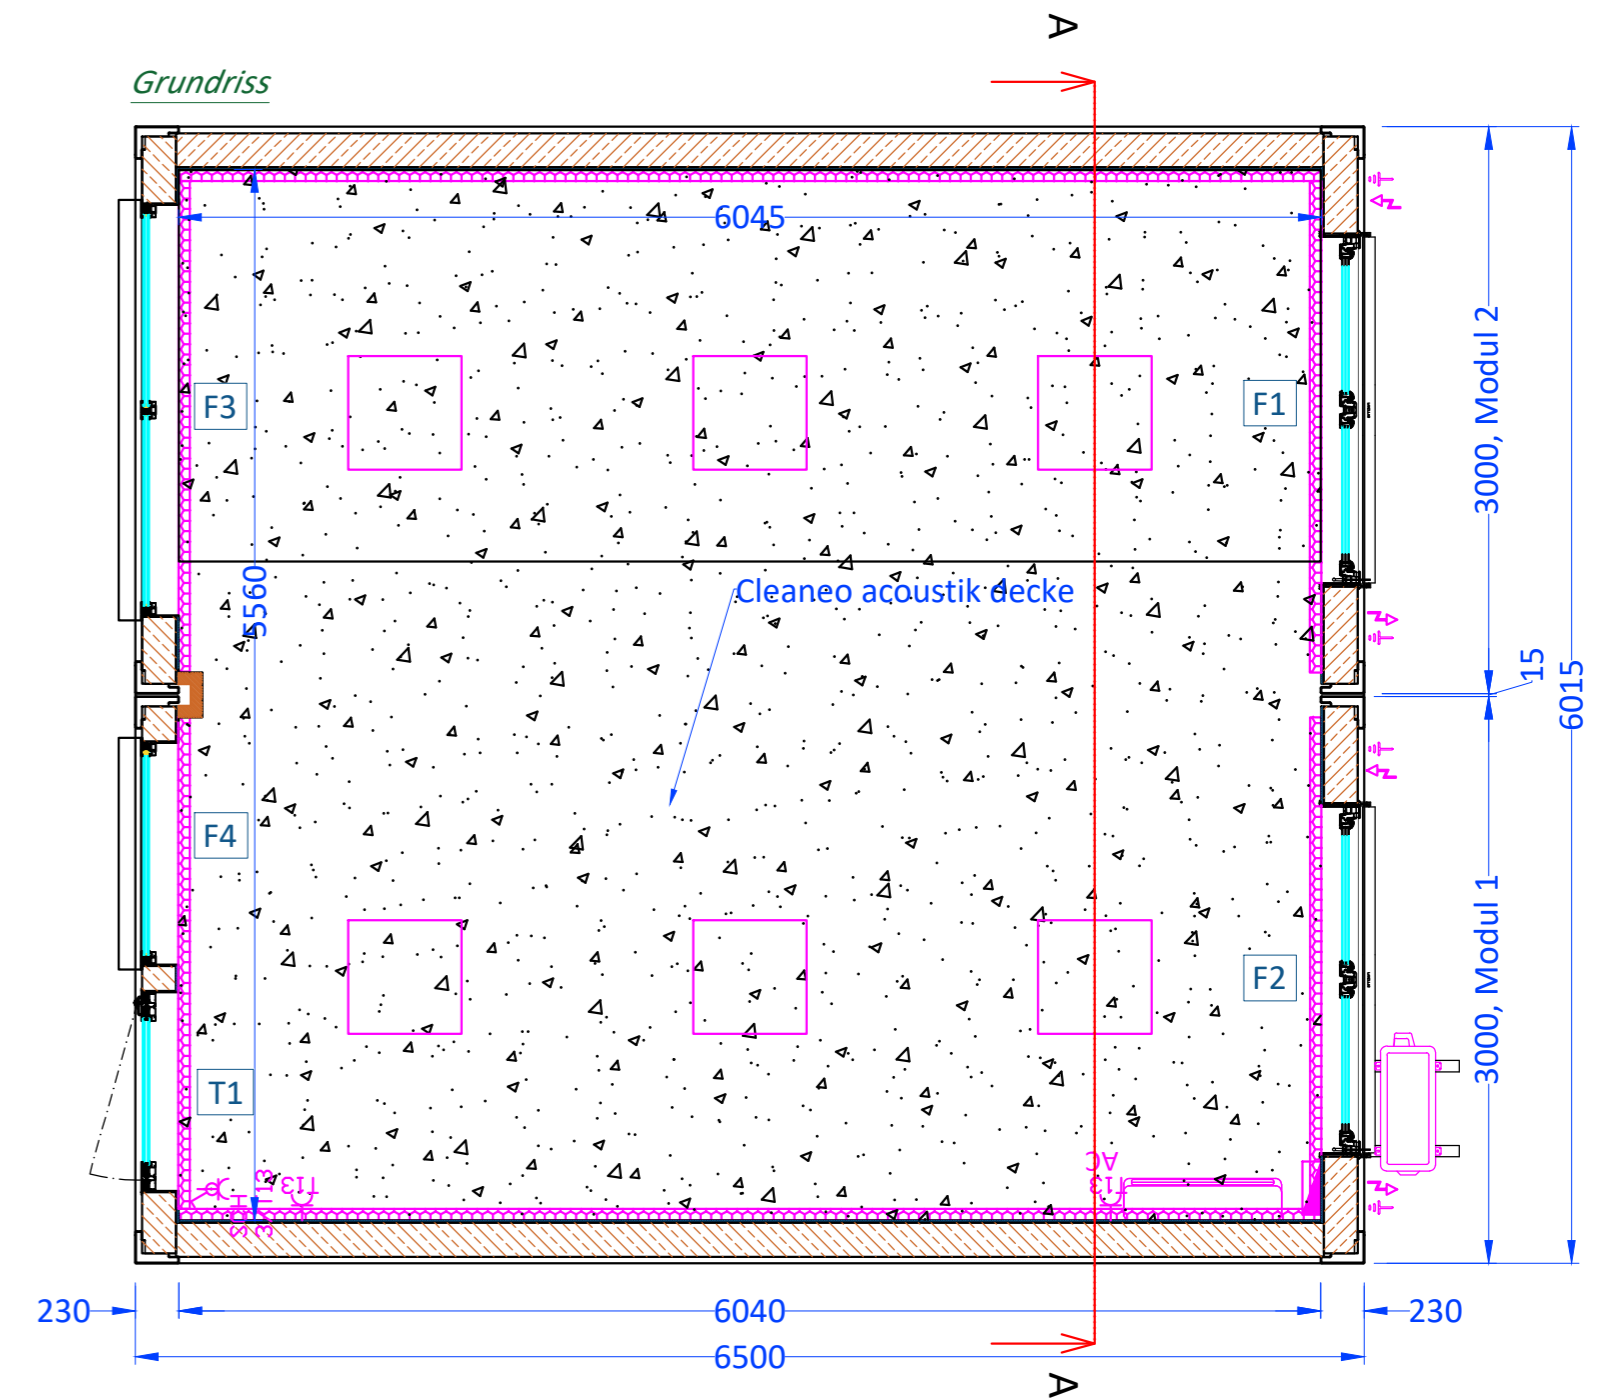

Schnitt A-A

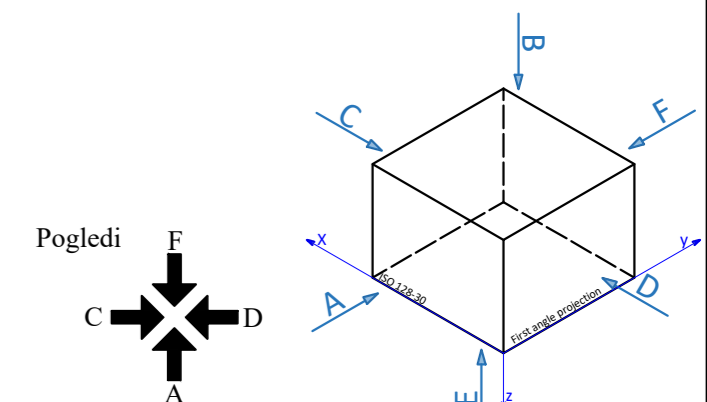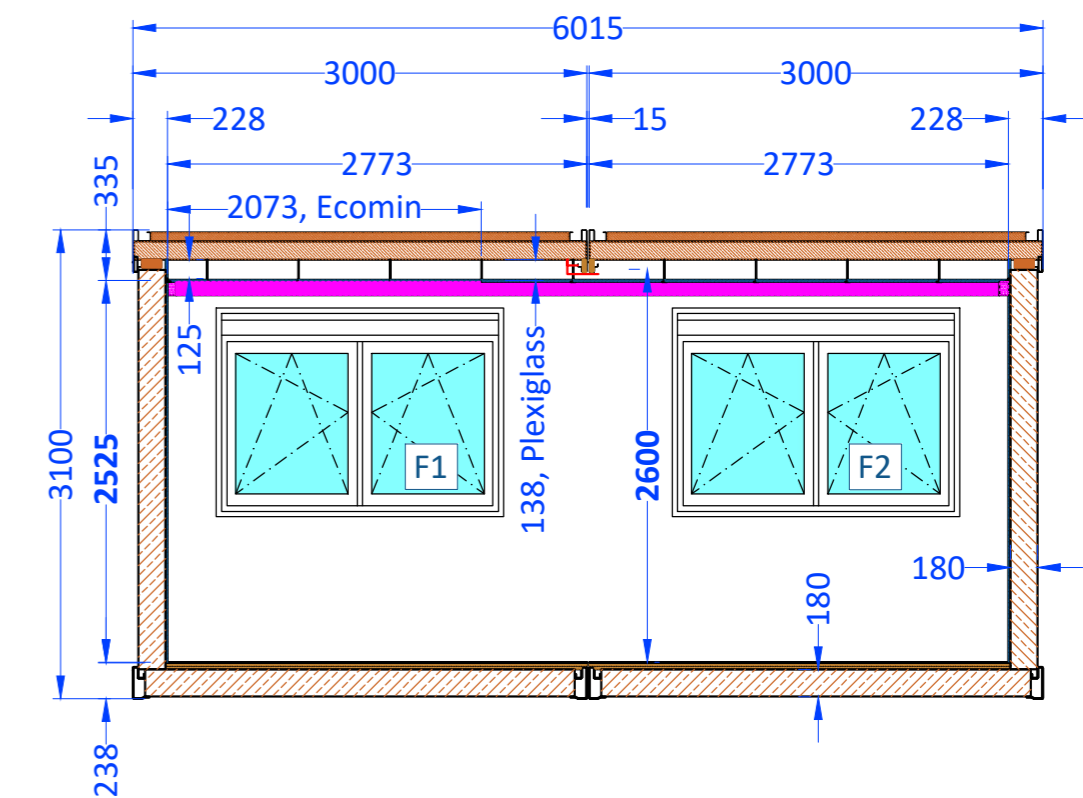

Projekt : PRN 5055-22	Voditelj projekta: Boris Požega
Nacrt : Grundriss Und Ansichte	Projektant: Laura Jurica
Naručitelj : CONDECTA	Datum izrade nacrt: 20.6.2022
	Zadnja izmjena: 15.07.2022
EUROmodul d.o.o. Kukuljanovo 335, 51223 KUKULJANOVO	Format : A2
tel/fax +385 (0)51 257-275, e-mail: info@euromodul.hr	Mjerilo: 1:40
	List Br. : ---- / 40