


Les dimensions intérieures sont approximatives

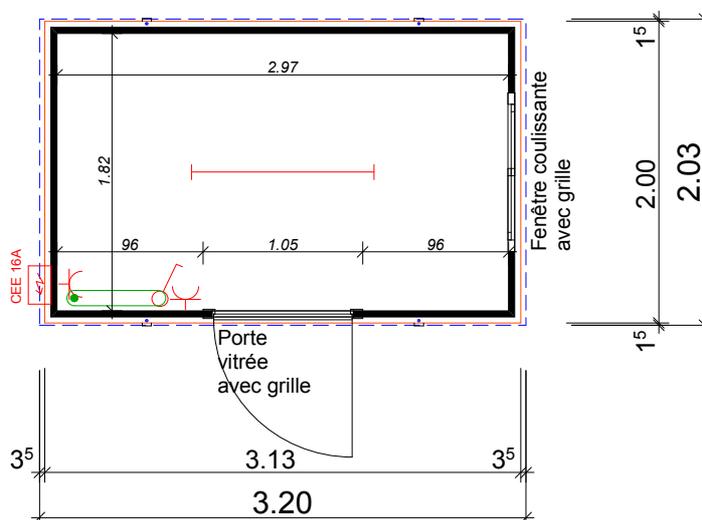

Descriptif: Type MB

Hauteur sous plafond: 2.20 m
Hauteur totale: 2.50 m

Dimensions extérieures:

au socle: 3.13 x 2.00 m
au toit: 3.20 x 2.03 m

Isolation:

Pari: 40 mm mousse PU
Sol: 30 mm Polystyrène expansé +
19 mm panneau d'agglomérés
Toit: 30 + 30 mm mousse PU

Couleurs:

Pari: RAL 9002 Blanc gris
Bandeau supérieur: RAL 9002 Blanc gris
Bandeau inférieur: RAL 9002 Blanc gris
Bandeau vertical: RAL 9002 Blanc gris

Sous réserve de modifications techniques

CONDECTA - Container universel

Objet: BC 3020-MB

Plan: Plan et Vues

PI-Nr: F-MB-001-A

Echelle: 1:50

Signé: sr

Date: 04.10.13

Rev.-Date:

CONDECTA (Romandie) SA
Chemin de la Clopette 30 Tél. +41 (0)21 886 34 00
CH-1040 Echallens Fax +41 (0)21 886 34 10

Conducta