


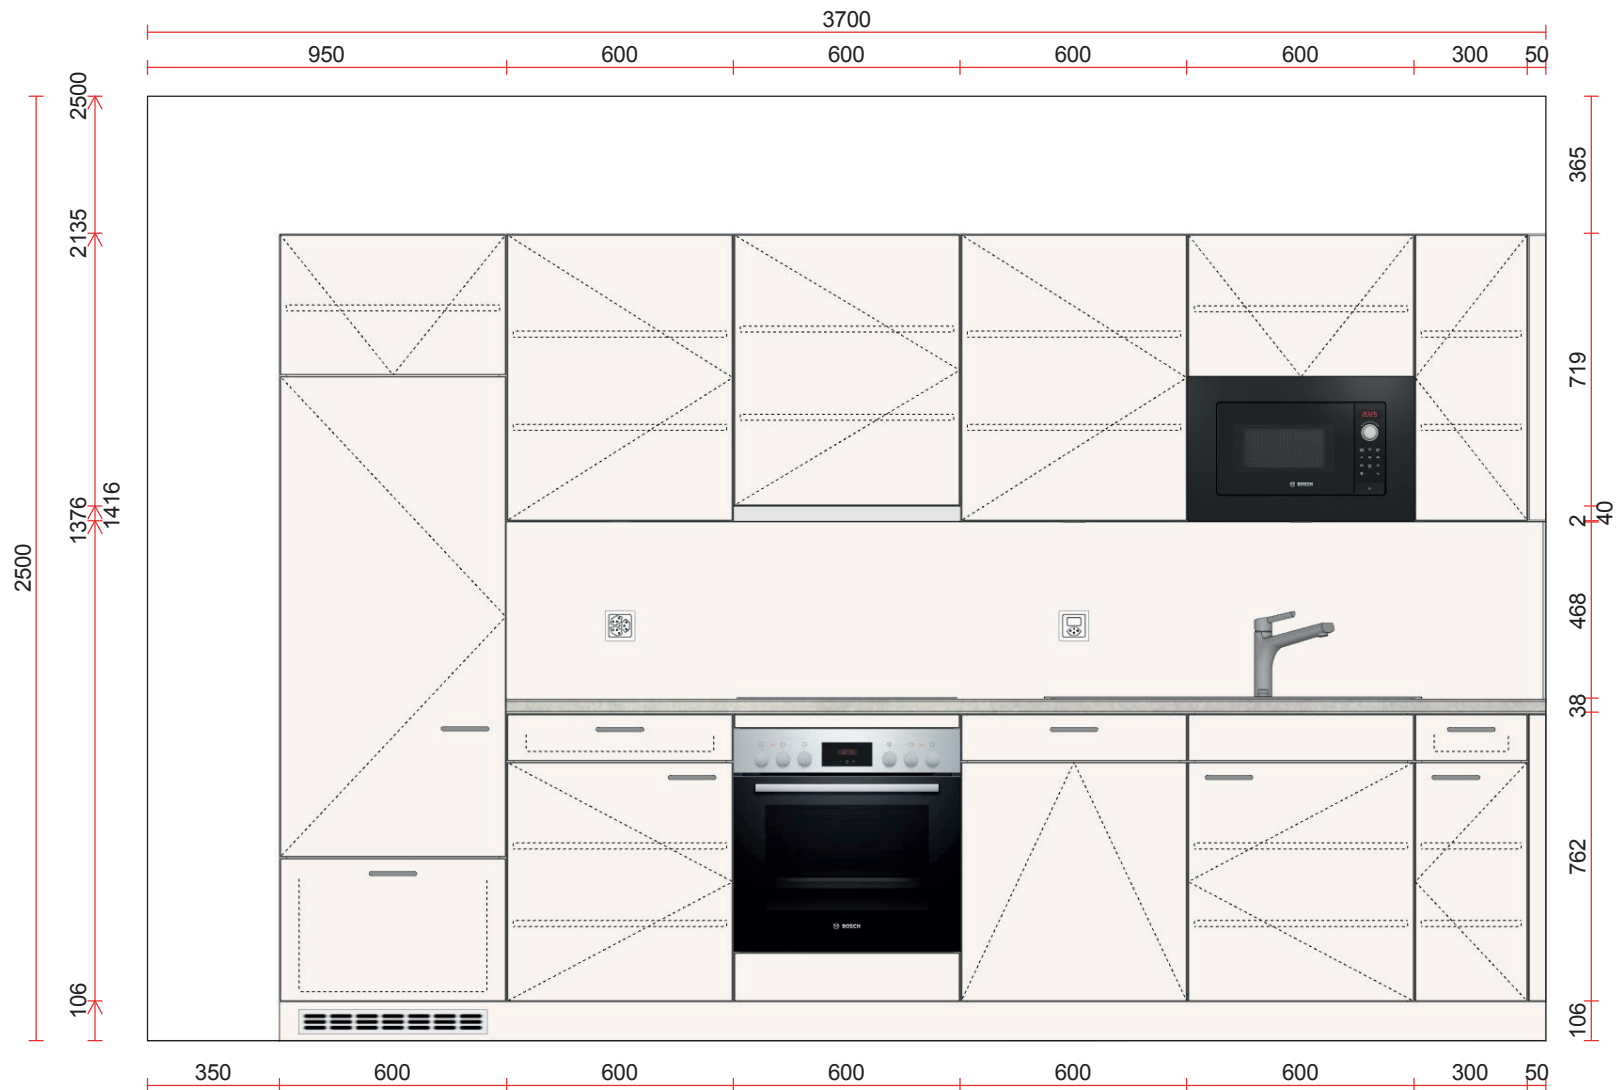

Wand - 1 / Massstab: 1:20 (A4)

Conducta

Conducta AG
Stegackerstrasse 6
CH-8409 Winterthur
Tel. +41 (0)52 234 51 51
Fax. +41 (0)52 234 51 50

Artikelnummer: ER857
Artikelbezeichnung: Einbauküche "L", mit Unter- + Oberbaumöbel, montiert
Gezeichnet: Metzger
Datum: 11.07.24